



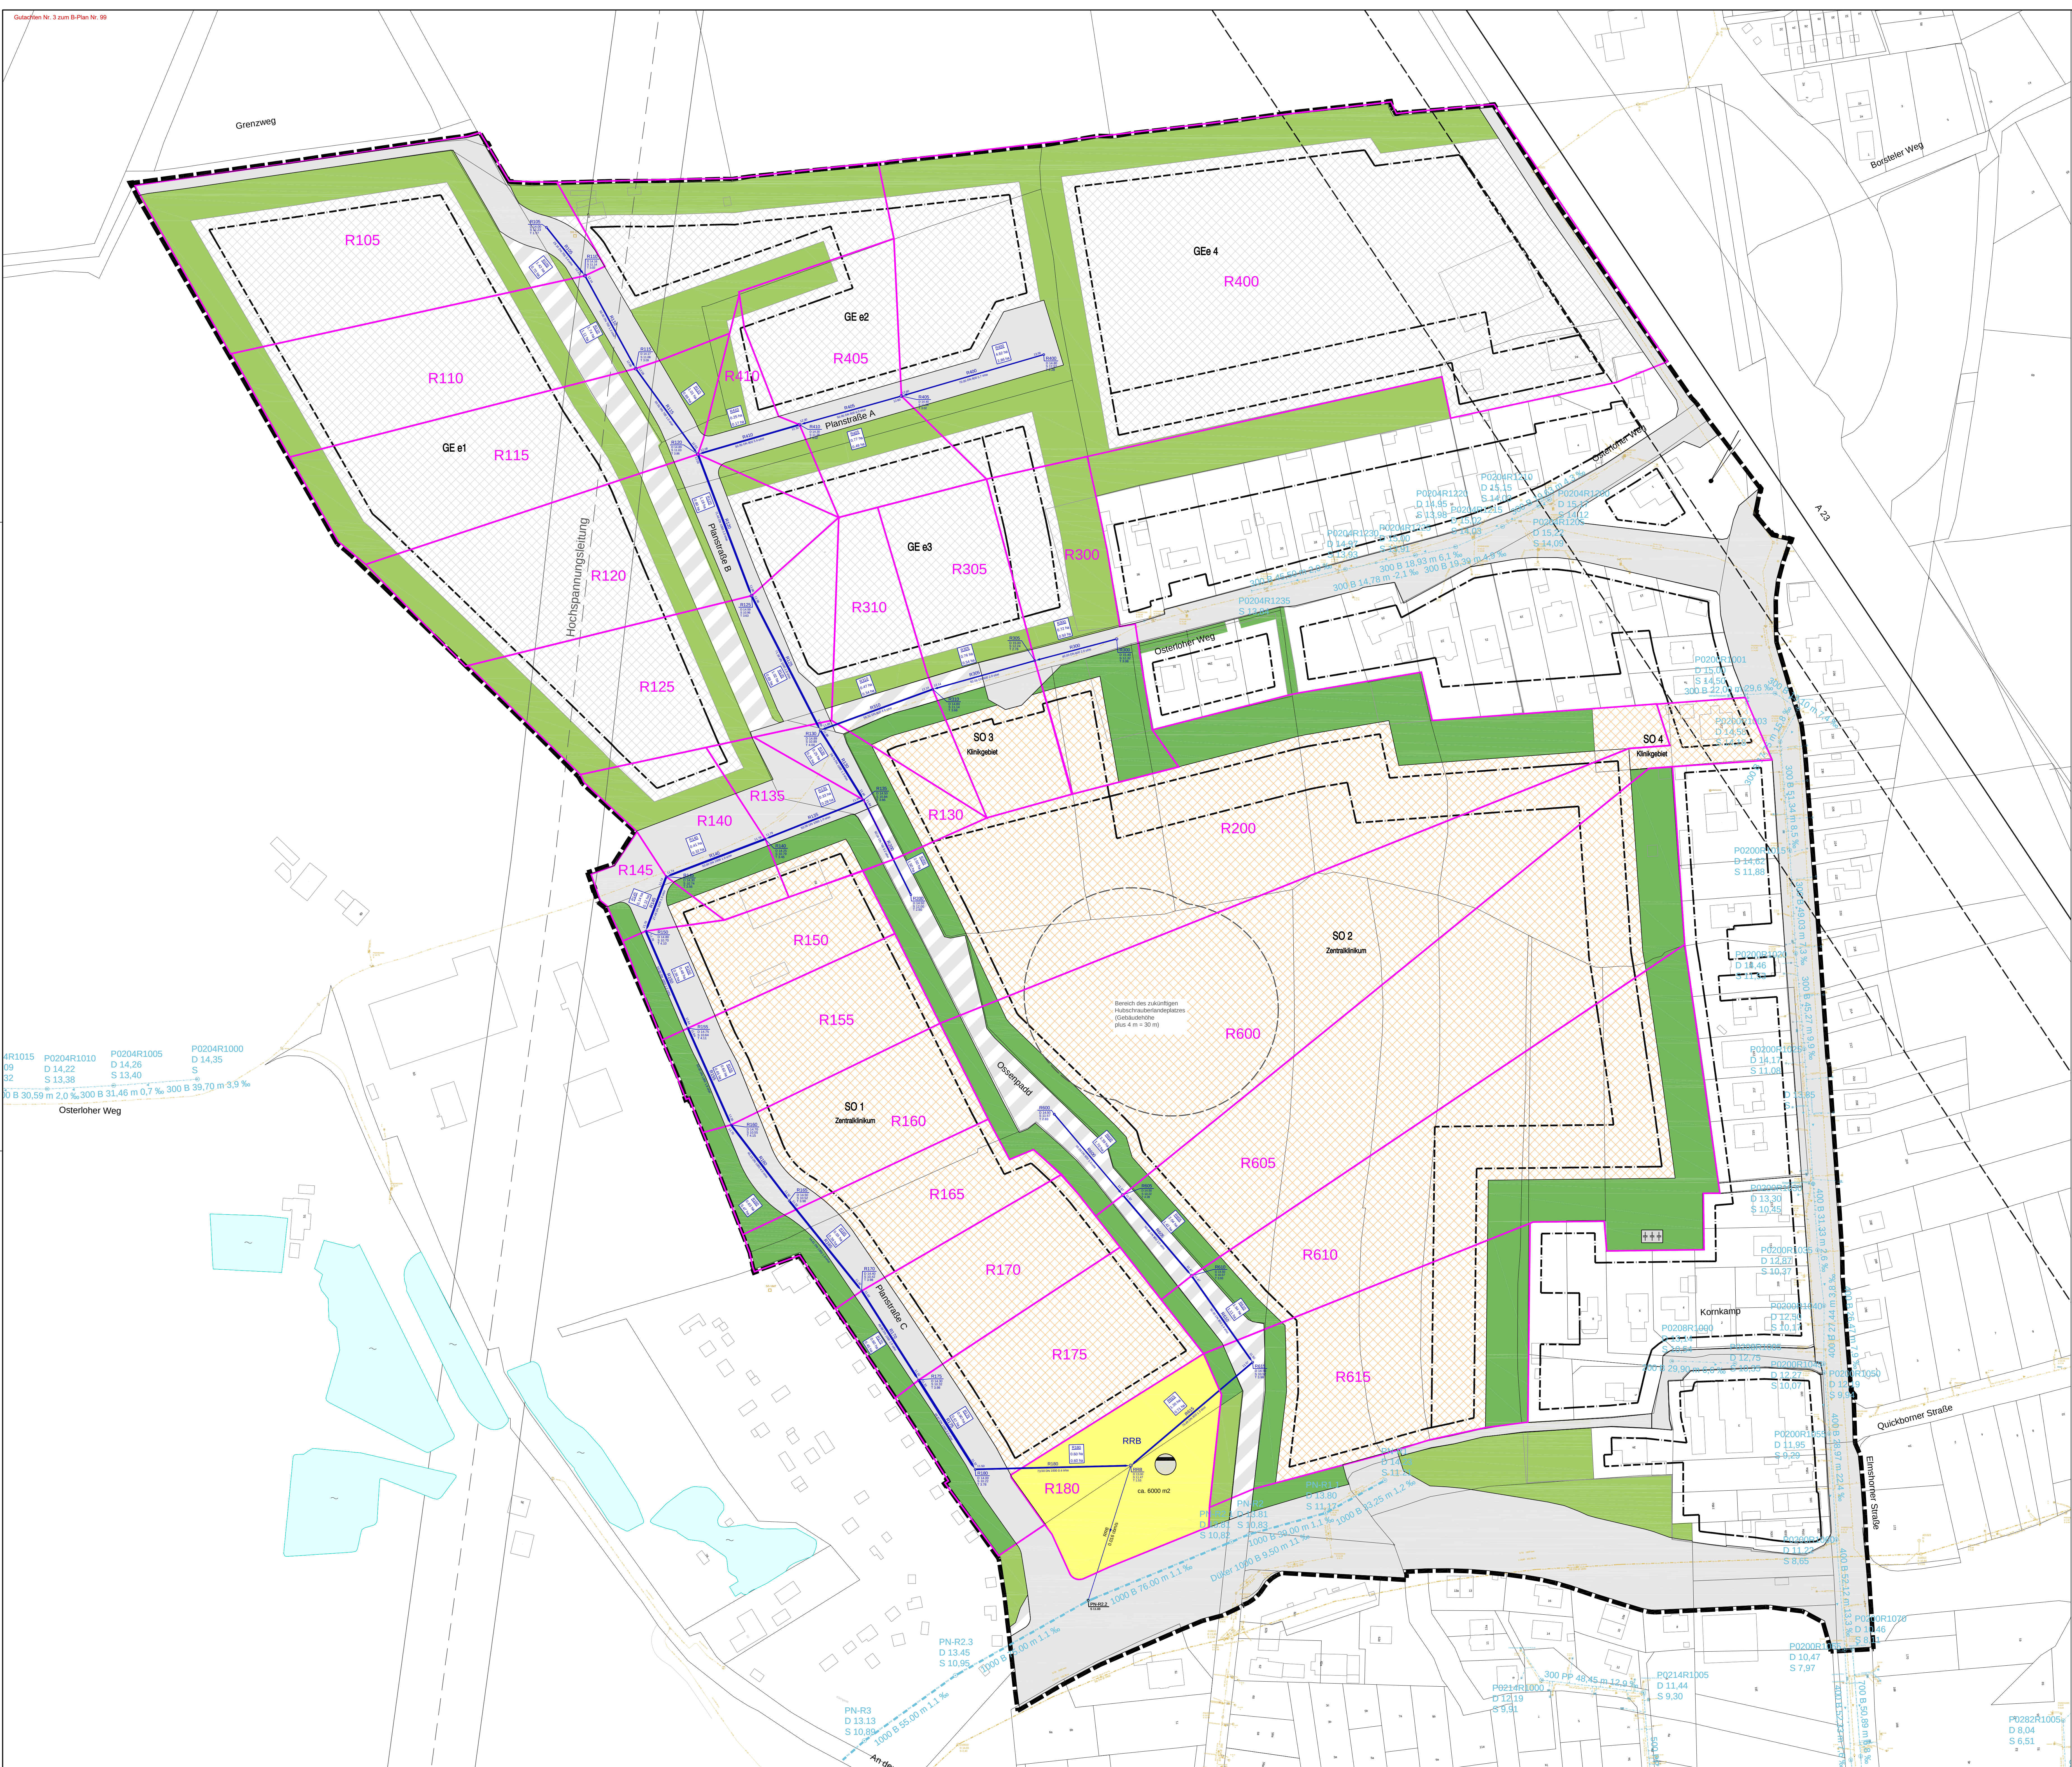

- Legende
- Grenze Geltungsbereich B-Plan 99
 - Haltungsfächen
 - Regenwassernetz Bestand
 - Regenwassernetz Planung
 - Schmutzwassernetz Bestand
 - Angaben zur Haltungsfäche:
 - Flächenbezeichnung
 - Größe der Haltungsfäche
 - versiegelte Fläche
 - Gewerbegebiet
 - Sondergebiet
 - Regenrückhaltung
 - Grünflächen

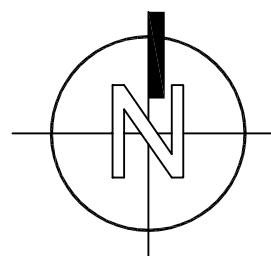


Änderungen und Ergänzungen nach B-Plan Entwurf Stand 10/2024 und 01/2025		22.01.2025	CG	2
Änderungen und Ergänzungen nach B-Plan Entwurf Stand 08/2020		18.11.2020	CG	1
Ergänzung R 700 - R 710		07.11.2019	CG	0
Änderung		Datum	Beinh.	Index
Zeichnung: B-Plan 99 Ossenpadd Lageplan Hydraulik		Zeichnungs-Nr. K-102		
Bauwerksname: Konzept zur Niederschlagsentwässerung		Maßstab: 1 : 1000		
Auftraggeber:		Projekt-Nr.: 107-001		
		Verfasser: Klahre		
		Datum: 04.09.2018		
		ehp Umweltplanung GmbH Eggenfelder Weg 28 · 31061 Osterlohe Tel. 051 91 91 80-0 · info@ehp-umweltplanung.de		

Wasserspiegellinie aus
hydrodynamischer Berechnung

- Regenbelastung: Euler II D= 30 min, T = 5 a

— Regenbelastung: Euler II D= 30 min, T = 20 a

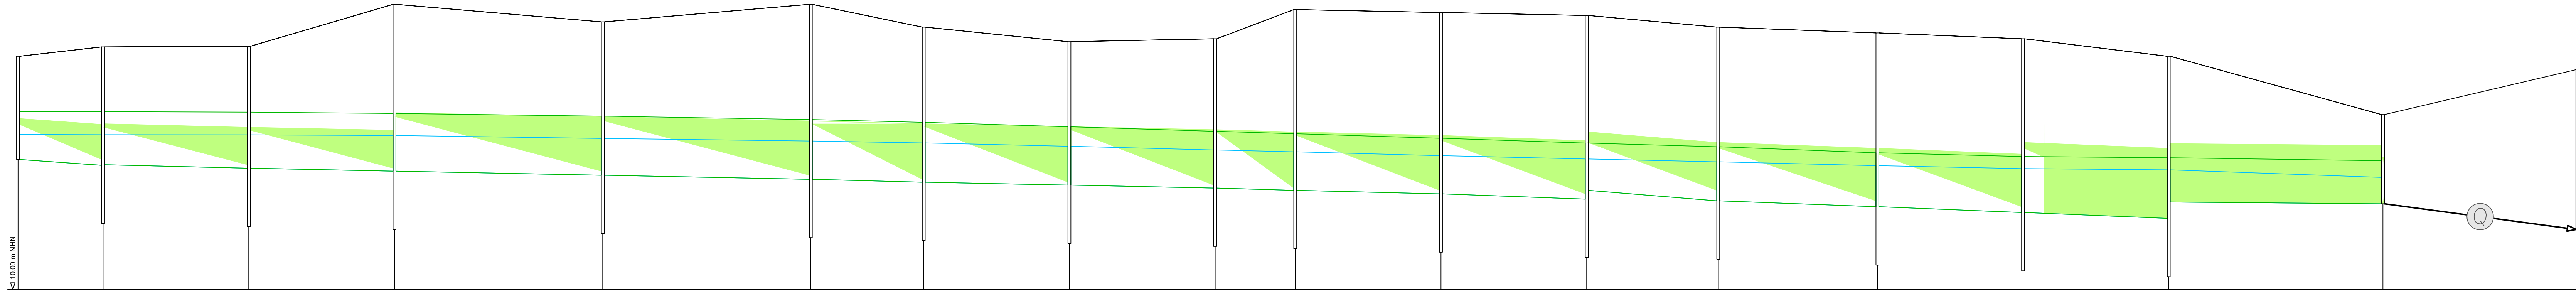


	Schacht Station	R105 0,00	R110 29,16	R115 79,16	R120 129,16	R125 200,63	R130 272,01	R135 310,74	R140 360,74	R145 410,74	R150 439,23	R155 489,23	R160 539,23	R165 593,37	R170 637,98	R175 687,95	R180 737,92	R185 787,92	R190 837,92	R195 887,92	R1280 11737,92
--	--------------------	--------------	---------------	---------------	----------------	----------------	----------------	----------------	----------------	----------------	----------------	----------------	----------------	----------------	----------------	----------------	----------------	----------------	----------------	----------------	----------------	----------------	-----------------	-----------------	------------------	------------------	-------------------	-------------------	

Lage Längsschnitt

_____ Längsschnitt

Bestand


Planung

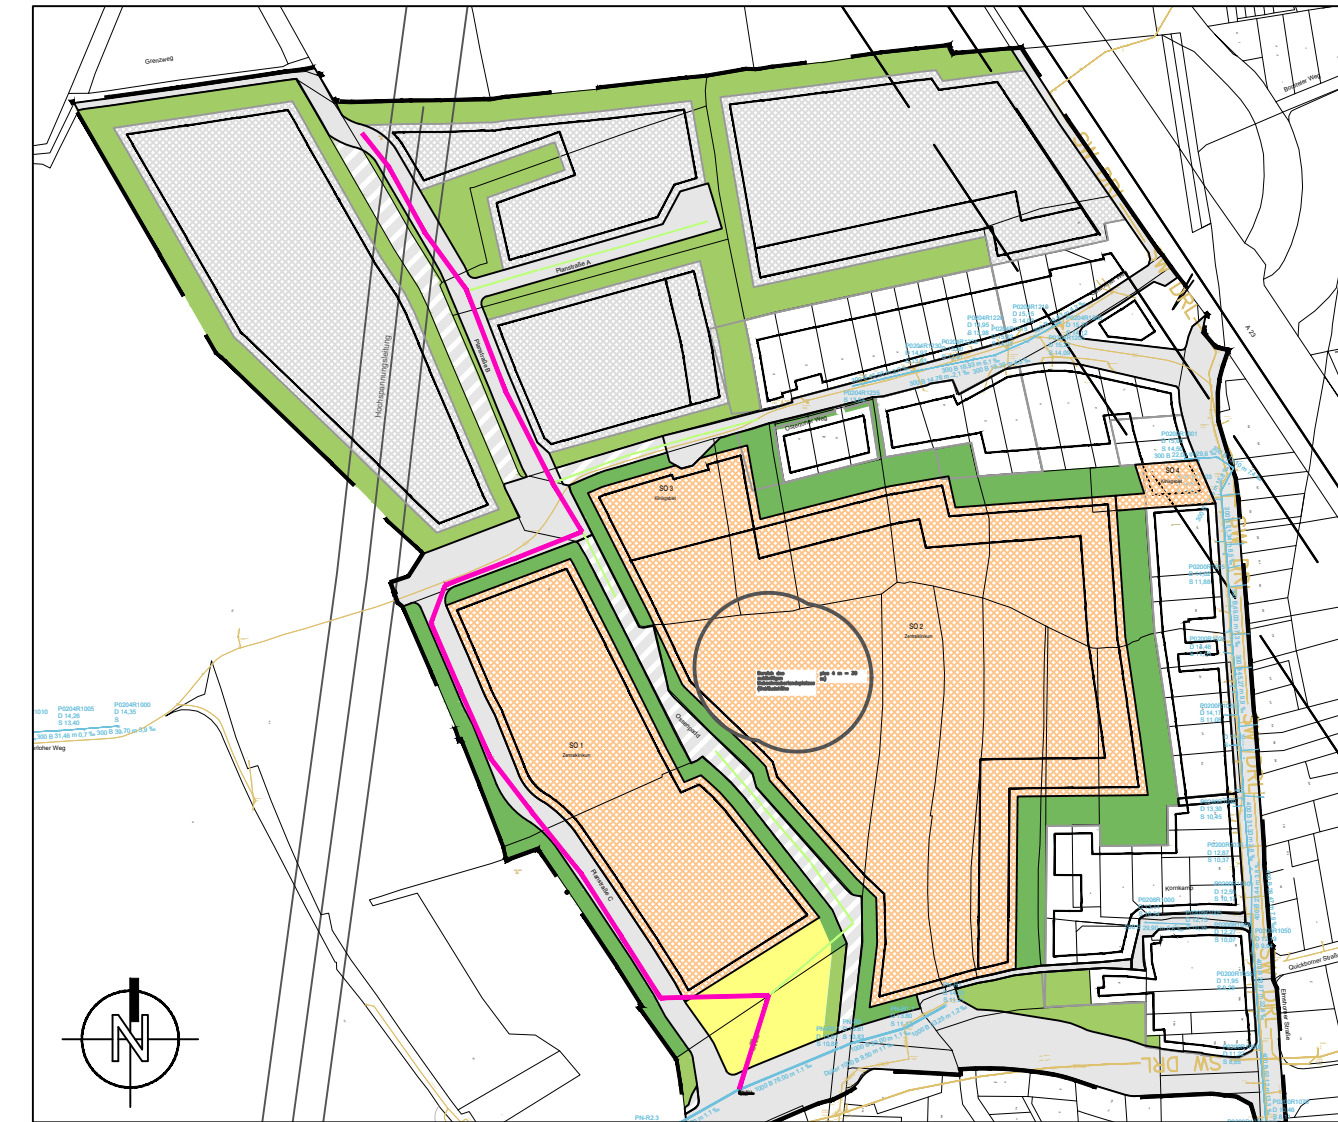

Zeichnung erstellt	30.01.2025	CG	XK	JE	
Änderung	Datum	gez.	bearb.	gepr.	Inde
Zeichnung: B-Plan 99 Ossenpadd Längsschnitt R105 bis PN-R2.2	Maßstab: 1 : 1.000 / 1 : 50				
Baumaßnahme: Konzept zur Niederschlagsentwässerung	Projekt-Nr.: 107-001				
	Zeichnungs-Nr.: K-501-1				
Auftraggeber: 	 ehp Umweltplanung GmbH Eggerstedter Weg 20 Sarnowstraße 9 25421 Pinneberg 18435 Stralsund Tel. (+41 01) 50 90 0 mail@ehp-umweltplanung.de 				

Wasserspiegellinie aus
hydrodynamischer Berechnung

- Regenbelastung: Euler II D= 30 min, T = 5 a
- Regenbelastung: Euler II D= 30 min, T = 20 a

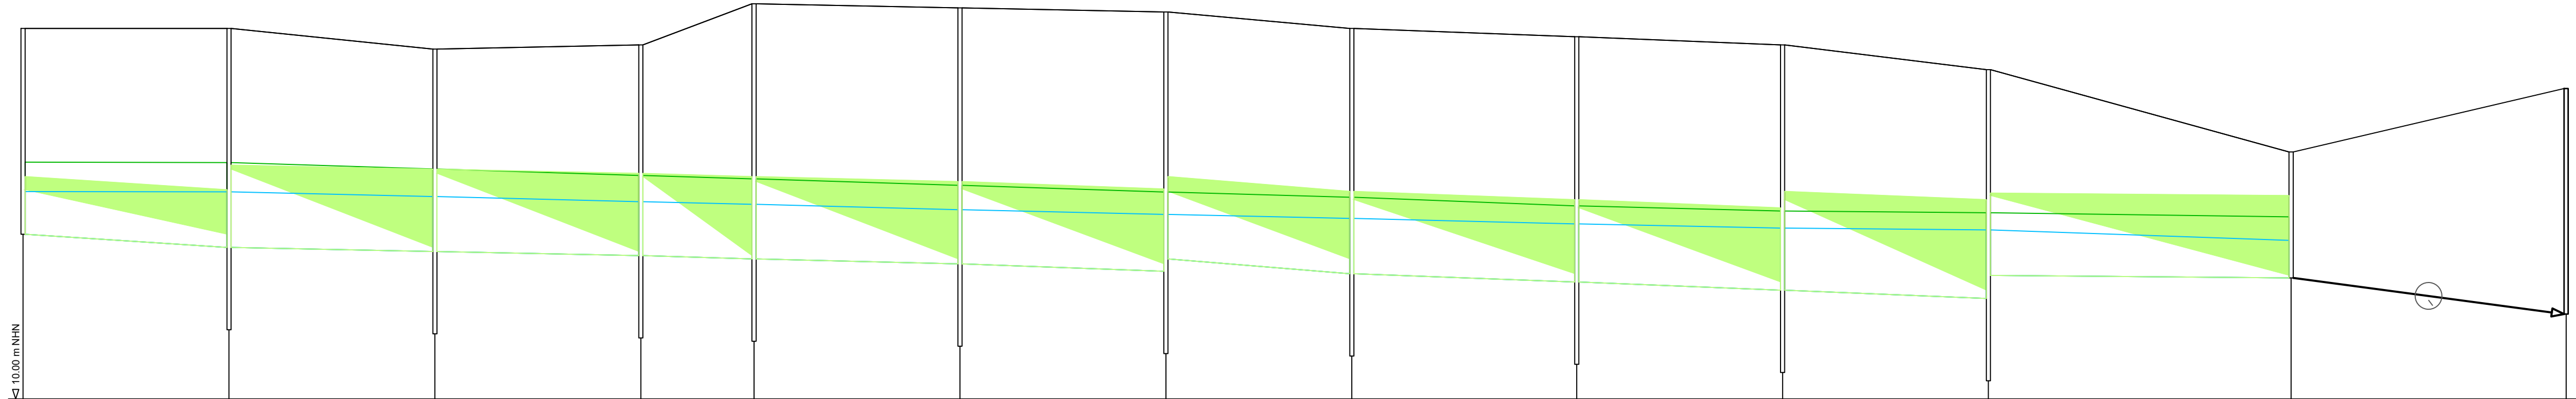


	Schacht Station
Haltungsbezeichnung	
Haltungslänge	m
Profiltyp / Höhe (Breite)	Typ/mm
Sohlgefälle	o/oo
mittl. Einbautiefe (Deckel)	m
Rauheit	mm
Durchfluss (voll)	m³/s
Fließgeschwindigkeit (voll)	m/s
Durchfluss (max.)	m³/s
Fließgeschwindigkeit (max.)	m/s
OK Deckel	m NHN
Wasserstand (max.)	m
Rohrsohle	m NHN

R200	R135	R140	R145	R150	R155	R160	R165	R170	R175	R180	RRB	PN-R2.2
0.00	50.00	100.00	150.00	177.48	227.48	277.48	322.63	377.24	427.21	477.18	550.69	617.45
R200	R135	R140	R145	R150	R155	R160	R165	R170	R175	R180	RRB	RRB
50.00	50.00	50.00	27.48	50.00	50.00	45.15	54.61	49.98	49.97	73.50	66.77	66.77
DN 700	DN 1000	DN 1000	DN 1000	DN 1000	DN 1000	DN 1000	DN 1000	DN 1000	DN 1200	DN 1000	DN 300	DN 300
3.2	1.0	1.0	1.5	1.2	1.8	4.0	1.8	2.0	2.0	0.4	6.6	6.6
2.58	2.56	2.51	2.83	3.11	2.99	3.13	2.98	2.98	2.88	2.02	2.14	2.14
1.50	1.50	1.50	1.50	1.50	1.50	1.50	1.50	1.50	1.50	1.50	1.50	1.50
0.5200	0.7414	0.7414	0.8956	0.8126	0.9965	1.4856	1.0051	1.0509	1.6975	0.4718	-	-
1.35	0.94	0.94	1.14	1.03	1.27	1.89	1.28	1.34	1.50	0.60	-	-
0.1595	0.9377	0.9566	0.9740	0.9921	1.0244	1.0762	1.1100	1.1374	1.1850	1.2335	0.0155	0.0155
0.86	1.21	1.24	1.26	1.29	1.35	1.51	1.46	1.50	1.24	3.71	0.86	0.86
14.50	14.50	14.25	14.30	14.80	14.75	14.70	14.50	14.40	14.30	14.00	13.00	13.77
0.88	1.03	1.00	0.97	0.97	0.96	0.96	0.93	0.93	0.96	1.04	0.74	0.09
12.00	11.84	11.79	11.74	11.70	11.64	11.55	11.52	11.42	11.32	11.22	11.47	11.03

Lage Längsschnitt

- Längsschnitt
- Bestand
- Planung

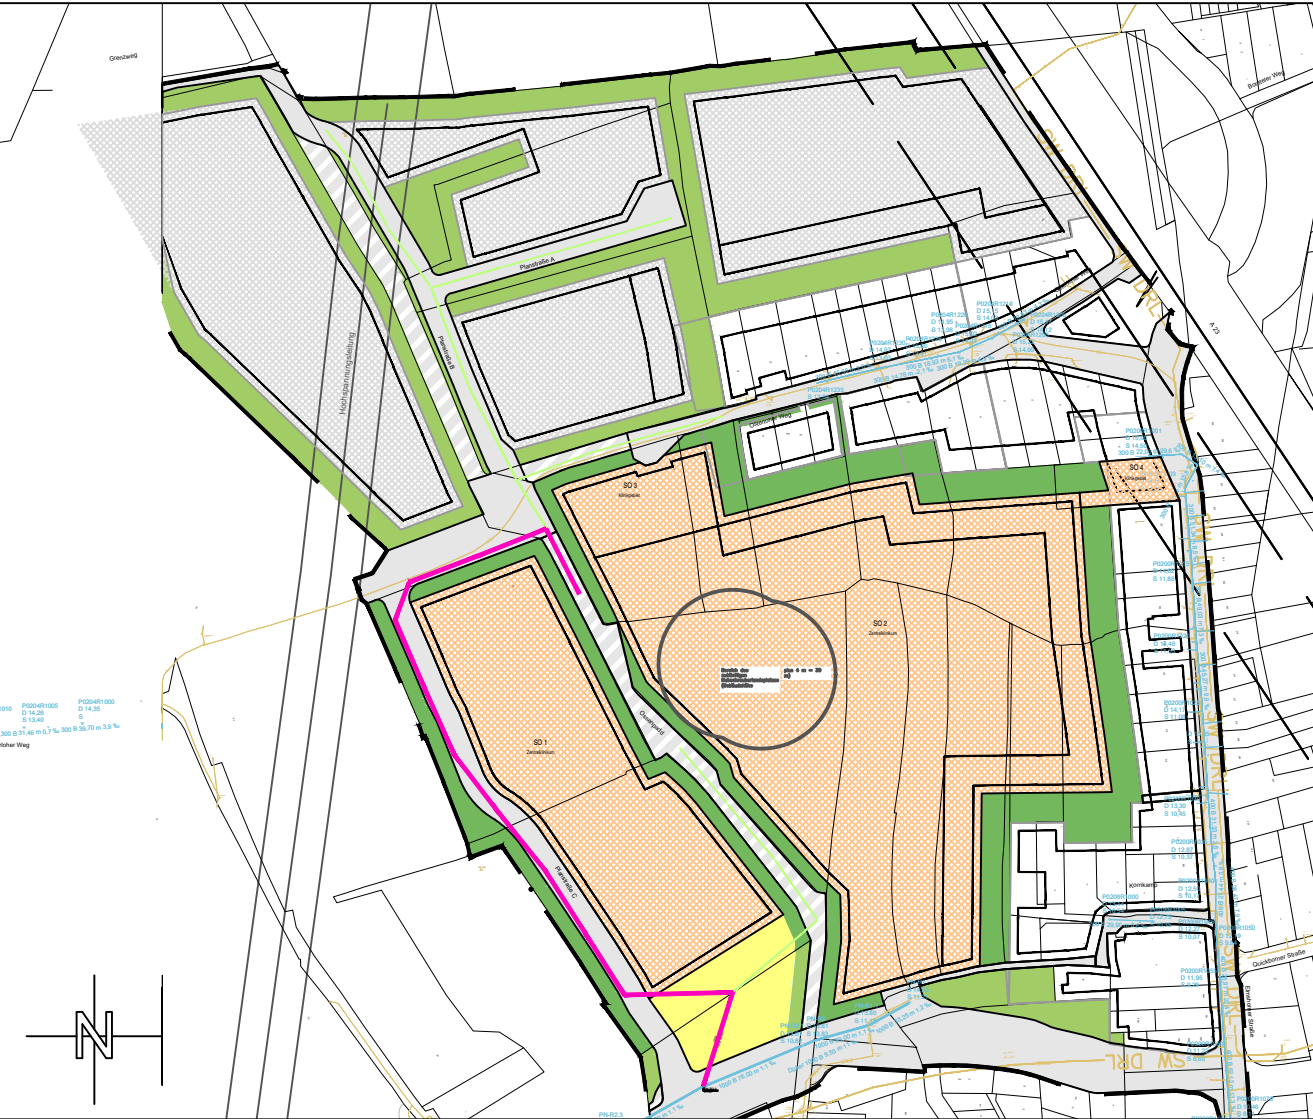


Zeichnung erstellt		30.01.2025	CG	JK	JE	0
Änderung		Datum	gez.	bearb.	gepr.	Index
Zeichnung:		Maßstab: 1 : 1.000 / 1 : 50				
B-Plan 99 Ossenpadd Längsschnitt R200 bis PN-R2.2						
Baumaßnahme:		Projekt-Nr.: 107-001				
Konzept zur Niederschlagsentwässerung		Zeichnungs-Nr.: K-501-2				
Auftraggeber:		STADT PINNEBERG Personlich. Ehrlich. Anders. 7.2.2 e e h p Umweltplanung GmbH Sarnowstraße 9 25421 Pinneberg Tel. (0 41 01) 50 90 0 mail@ehp-umweltplanung.de Umweltplanung ehp				

Wasserspiegellinie aus hydrodynamischer Berechnung

— Regenbelastung: Euler II D= 30 min, T = 5 a

— Regenbelastung: Euler II D= 30 min, T = 20 a

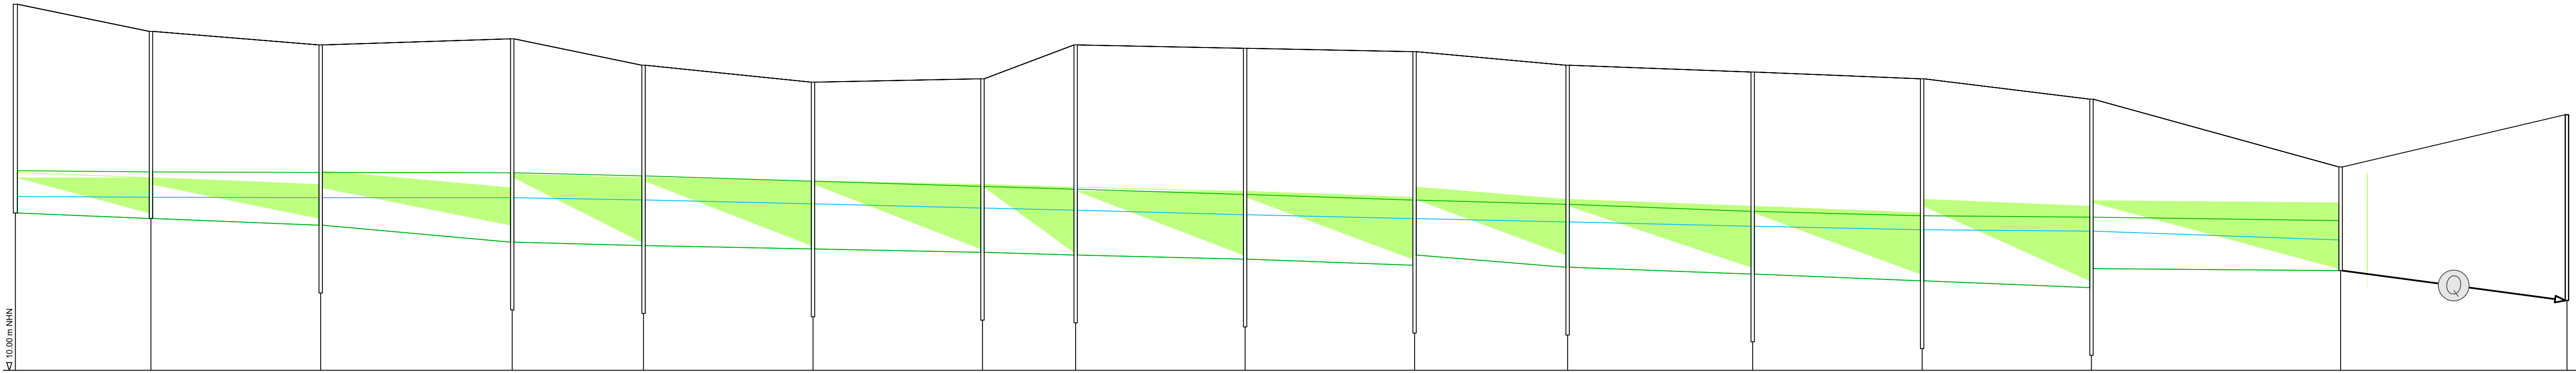


	Schacht Station
Haltungsbezeichnung	
Haltungslänge	m
Profiltyp / Höhe (Breite)	Typ/mm
Sohlgefälle	o/oo
mittl. Einbautiefe (Deckel)	m
Rauheit	mm
Durchfluss (voll)	m³/s
Fließgeschwindigkeit (voll)	m/s
Durchfluss (max.)	m³/s
Fließgeschwindigkeit (max.)	m/s
OK Deckel	m NHN
Wasserstand (max.)	m
Rohrsohle	m NHN

0.00	</
------	--	--	----

Lage Längsschnitt

- Längsschnitt
- Bestand
- Planung

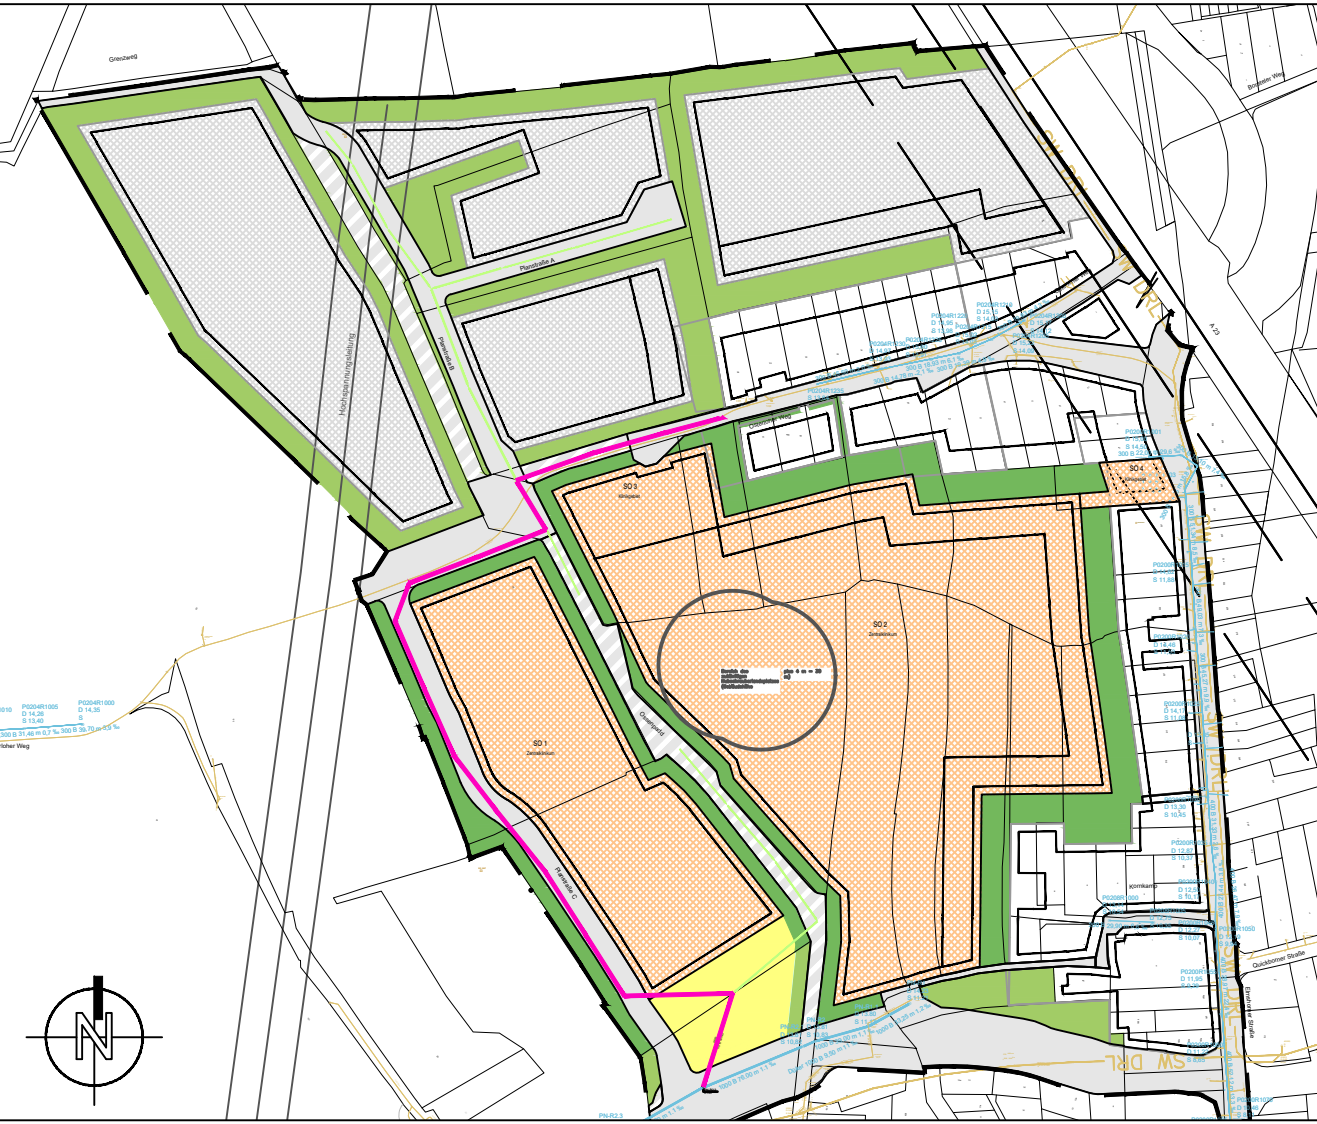


Zeichnung erstellt	30.01.2025	CG	JK	JE	0
Anderung	Datum	gez.	bearb.	gepr.	Index
Zeichnung: B-Plan 99 Ossenpadd Längsschnitt R300 bis PN-R2.2	Maßstab: 1 : 1.000 / 1 : 50				
Baumaßnahme: Konzept zur Niederschlagsentwässerung	Projekt-Nr.: 107-001				
Auftraggeber:	Zeichnungs-Nr.: K-501-3				
		 ehp Umweltplanung GmbH Eggerstedter Weg 20 Samowstraße 9 25421 Pinneberg 18435 Stralsund Tel. (0 41 01) 50 90 0 mail@ehp-umweltplanung.de			

Wasserspiegellinie aus
hydrodynamischer Berechnung

Regenbelastung: Euler II D= 30 min, T = 5 a

Regenbelastung: Euler II D= 30 min, T = 20 a

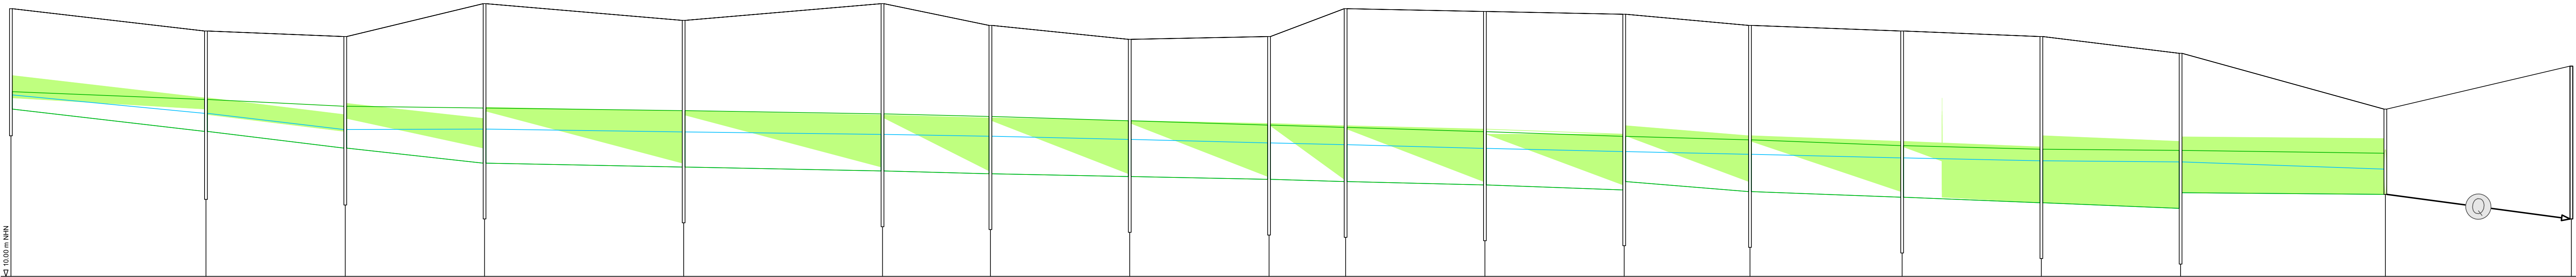


	Schacht Station
Haltungsbezeichnung	
Haltungslänge	m
Profiltyp / Höhe (Breite)	Typ/mm
Sohlfälle	o/oo
mittl. Einbautiefe (Deckel)	m
Rauheit	mm
Durchfluss (voll)	m³/s
Fließgeschwindigkeit (voll)	m/s
Durchfluss (max.)	m³/s
Fließgeschwindigkeit (max.)	m/s
OK Deckel	m NHN
Wasserstand (max.)	m
Rohrsohle	m NHN

R400		R405		R410		R120		R125		R130		R135		R140		R145		R150		R155		R160		R165		R170		R175		R180		RRB		PN-R2.2	
0.00		70.00		120.00		170.00		241.46		312.84		357.58		407.58		457.58		479.06		529.06		579.06		624.21		678.81		728.79		778.76		822.26		919.03	
	R400		R405		R410		R120		R125		R130		R135		R140		R145		R150		R155		R160		R165		R170		R175		R180		RRB		PN-R2.2
	70.00		50.00		50.00		71.46		71.38		38.74		50.00		50.00		27.48		50.00		50.00		45.15		54.61		49.98		49.97		73.50		66.77		
	DN 600		DN 600		DN 800		DN 1000		DN 1000		DN 1000		DN 1000		DN 1000		DN 1000		DN 1000		DN 1000		DN 1000		DN 1000		DN 1000		DN 1200		DN 1000		DN 300		
	5.7		6.0		5.4		1.0		1.0		1.3		1.0		1.0		1.5		1.2		1.8		4.0		1.8		2.0		2.0		0.4		6.6		
	1.80		1.90		2.43		2.75		2.82		2.83		2.56		2.51		2.83		3.11		3.13		2.99		2.98		2.98		2.88		2.02		2.14		
	1.50		1.50		1.50		1.50		1.50		1.50		1.50		1.50		1.50		1.50		1.50		1.50		1.50		1.50		1.50		1.50		1.50		
	0.4633		0.4748		0.9615		0.7337		0.7341		0.8430		0.7414		0.7414		0.8956		0.8126		0.9965		1.4856		1.0051		1.0509		1.6975		0.4718		-		
	1.64		1.68		1.91		0.93		0.93		1.07		0.94		0.94		1.14		1.03		1.27		1.89		1.28		1.34		1.50		0.60		-		
	0.2465		0.4111		0.4347		0.7163		0.7859		0.8487		0.9374		0.9553		0.9724		0.9906		1.0242		1.0752		1.1077		1.1360		1.1823		1.2310		0.0155		
	1.66		1.73		1.02		1.02		1.10		1.09		1.22		1.25		1.26		1.29		1.35		1.51		1.46		1.50		1.24		3.67		0.85		
14.80		14.40		14.30		14.89		14.59		14.89		14.50		14.25		14.30		14.80		14.75		14.70		14.50		14.40			14.30		14.00		13.00		13.77
0.31		0.57		0.75		0.99		1.01		1.02		1.03		1.00		0.97		0.97		0.95		0.96		0.93		0.92		0.96		1.04		0.76		0.09	
13.00		12.60		12.30		12.03		11.96		11.89		11.84		11.79		11.74		11.70		11.64		11.55		11.52		11.42		11.32		11.22		11.50		11.03	

Lage Längsschnitt

Längsschnitt
Bestand
Planung

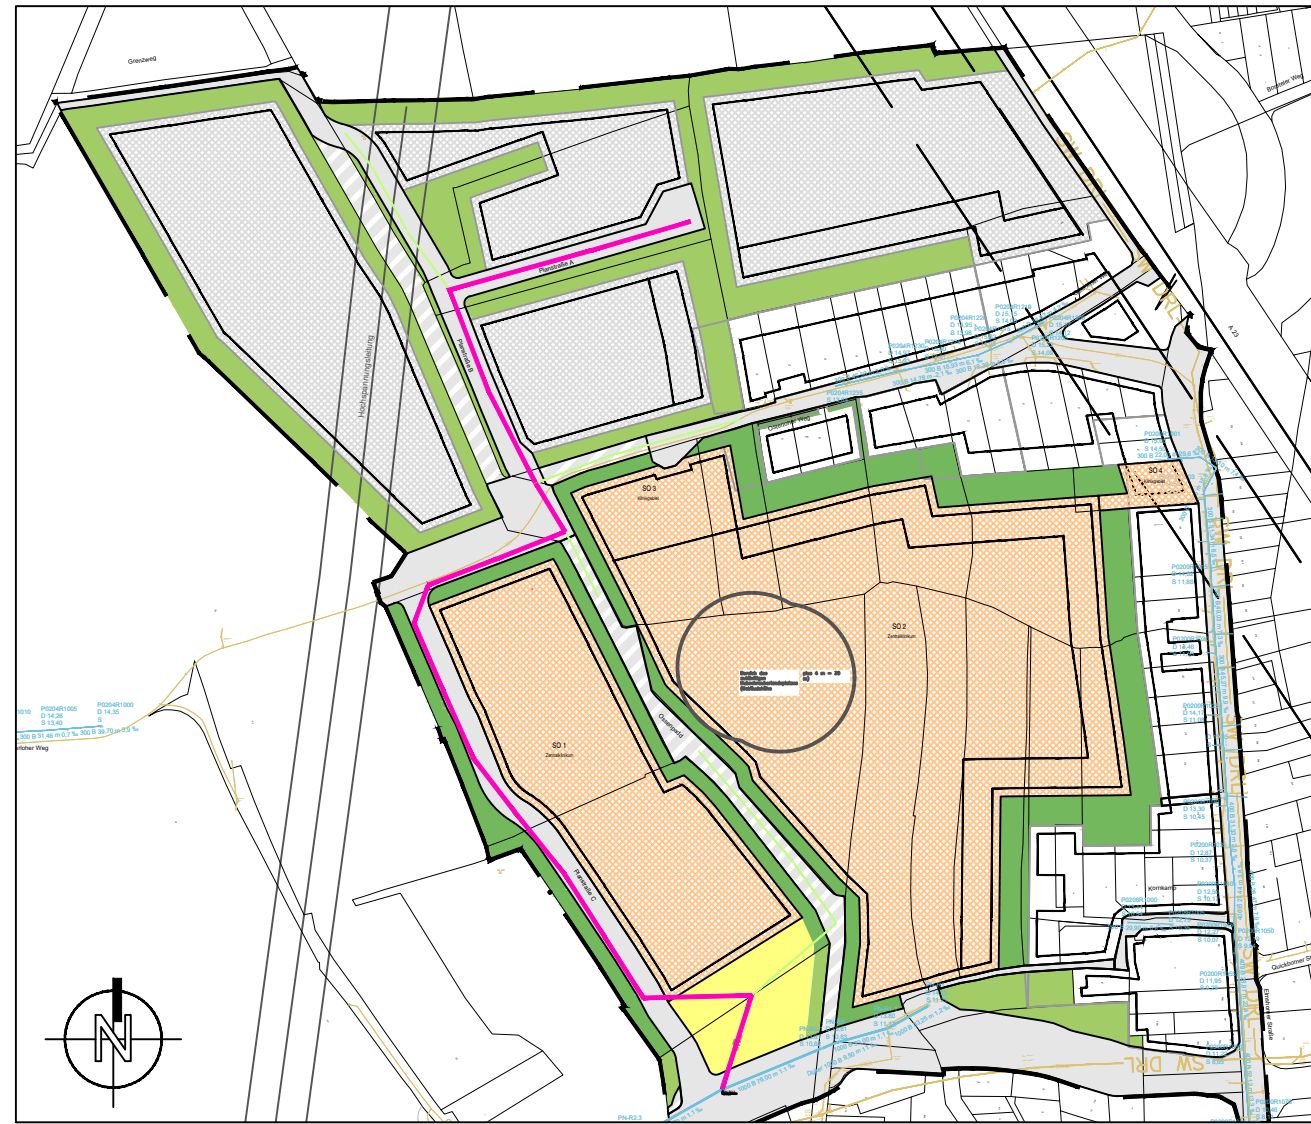


Zeichnung erstellt	30.01.2025	CG	JK	JE	(
Änderung	Datum	gez.	bearb.	gepr.	Ind
Zeichnung: B-Plan 99 Ossenpadd Längsschnitt R400 bis PN-R2.2	Maßstab: 1 : 1.000 / 1 : 50				
Baumaßnahme: Konzept zur Niederschlagsentwässerung	Projekt-Nr.: 107-001 Zeichnungs-Nr.: K-501-4				
Auftraggeber: STADT INNEBERG Persönlich. Ehrlich. Anders.	 ehp Umweltplanung GmbH Eggerstedter Weg 20 Sarnewitzstraße 9 25421 Pinneberg 18435 Stralsund Tel. (0 41 01) 50 90 0 mail@ehp-umweltplanung.de 				

Wasserspiegellinie aus hydrodynamischer Berechnung

Regenbelastung: Euler II D= 30 min, T = 5 a

Regenbelastung: Euler II D= 30 min, T = 20 a

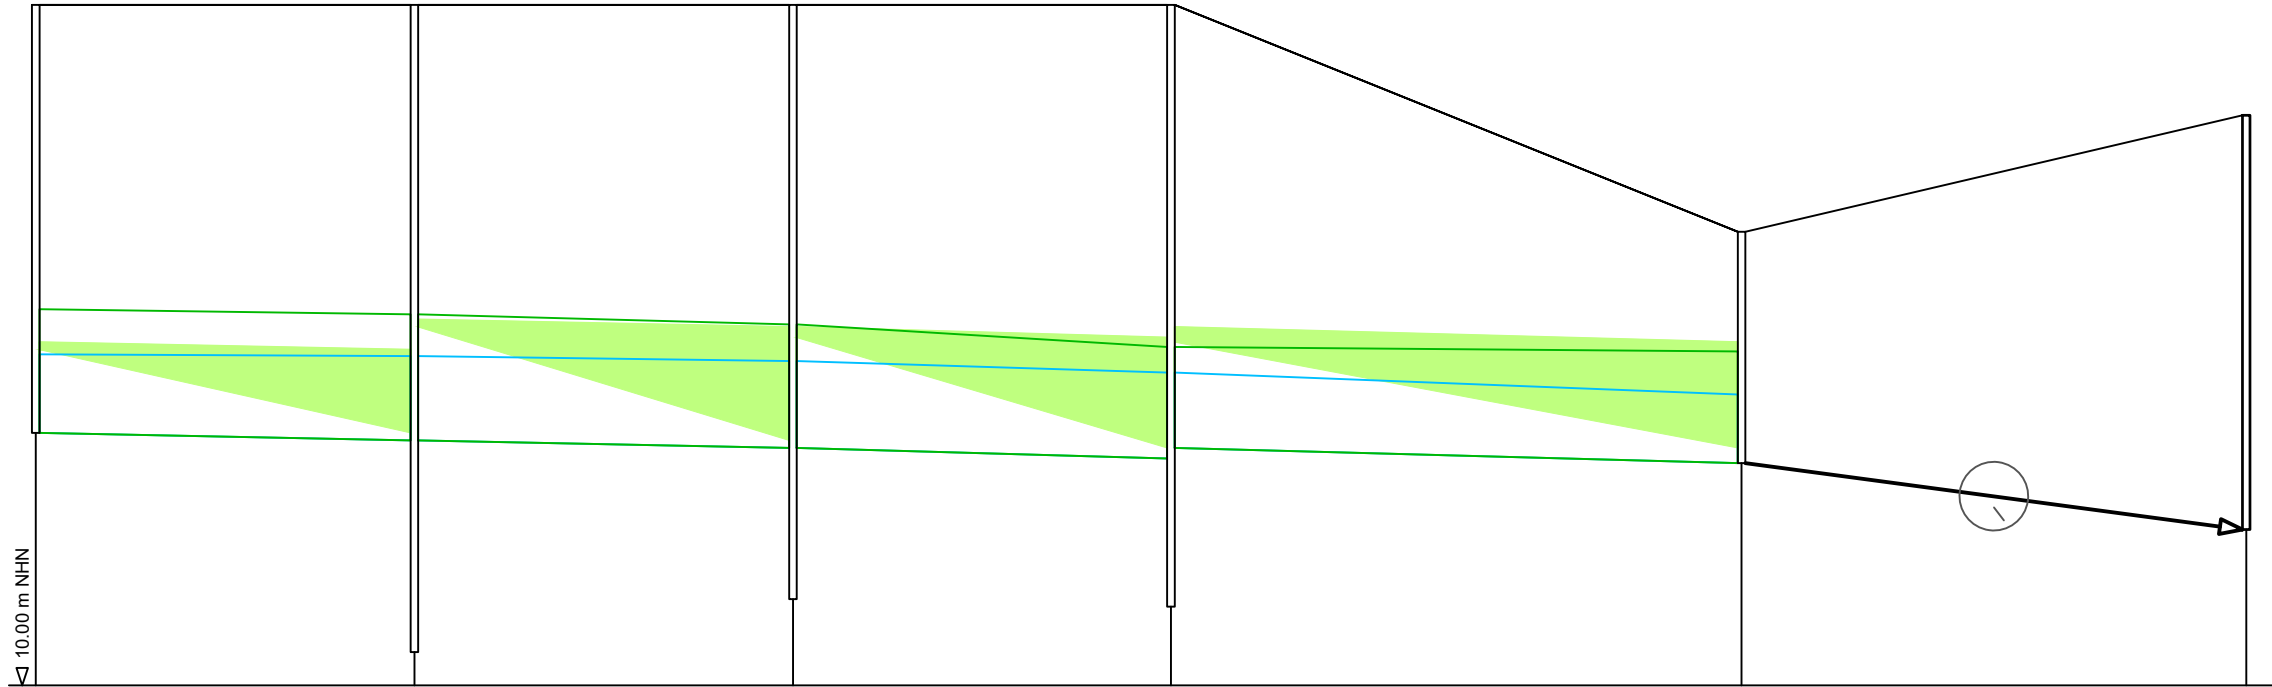


	Schacht Station
Haltungsbezeichnung	
Haltungslänge	m
Profiltyp / Höhe (Breite)	Typ/mm
Sohlgefälle	o/oo
mittl. Einbautiefe (Deckel)	m
Rauheit	mm
Durchfluss (voll)	m³/s
Fließgeschwindigkeit (voll)	m/s
Durchfluss (max.)	m³/s
Fließgeschwindigkeit (max.)	m/s
OK Deckel	m NHN
Wasserstand (max.)	m
Rohrsohle	m NHN

R600	R605	R610	R615	RRB	PN-R2.2
0.00	50.09	100.18	150.17	225.66	292.43
R600	R605	R610	R615	RRB	
50.09	50.08	50.00	75.49	66.77	
DN 600	DN 800	DN 800	DN 800	DN 300	
1.0	1.0	1.4	1.3	6.6	
2.86	2.91	2.97	2.23	2.14	
1.50	1.50	1.50	1.50	1.50	
0.1925	0.4115	0.4879	0.4745	-	
0.68	0.82	0.97	0.94	-	
0.2185	0.4827	0.7313	0.9029	0.0155	
1.20	1.14	1.47	4.10	0.85	
14.50	14.50	14.50	14.50	13.00	13.77
0.82	0.83	0.82	0.74 0.67	0.74	0.09
11.67	11.62	11.57	11.50 11.57	11.47	11.03

Lage Längsschnitt

- Längsschnitt
- Bestand
- Planung

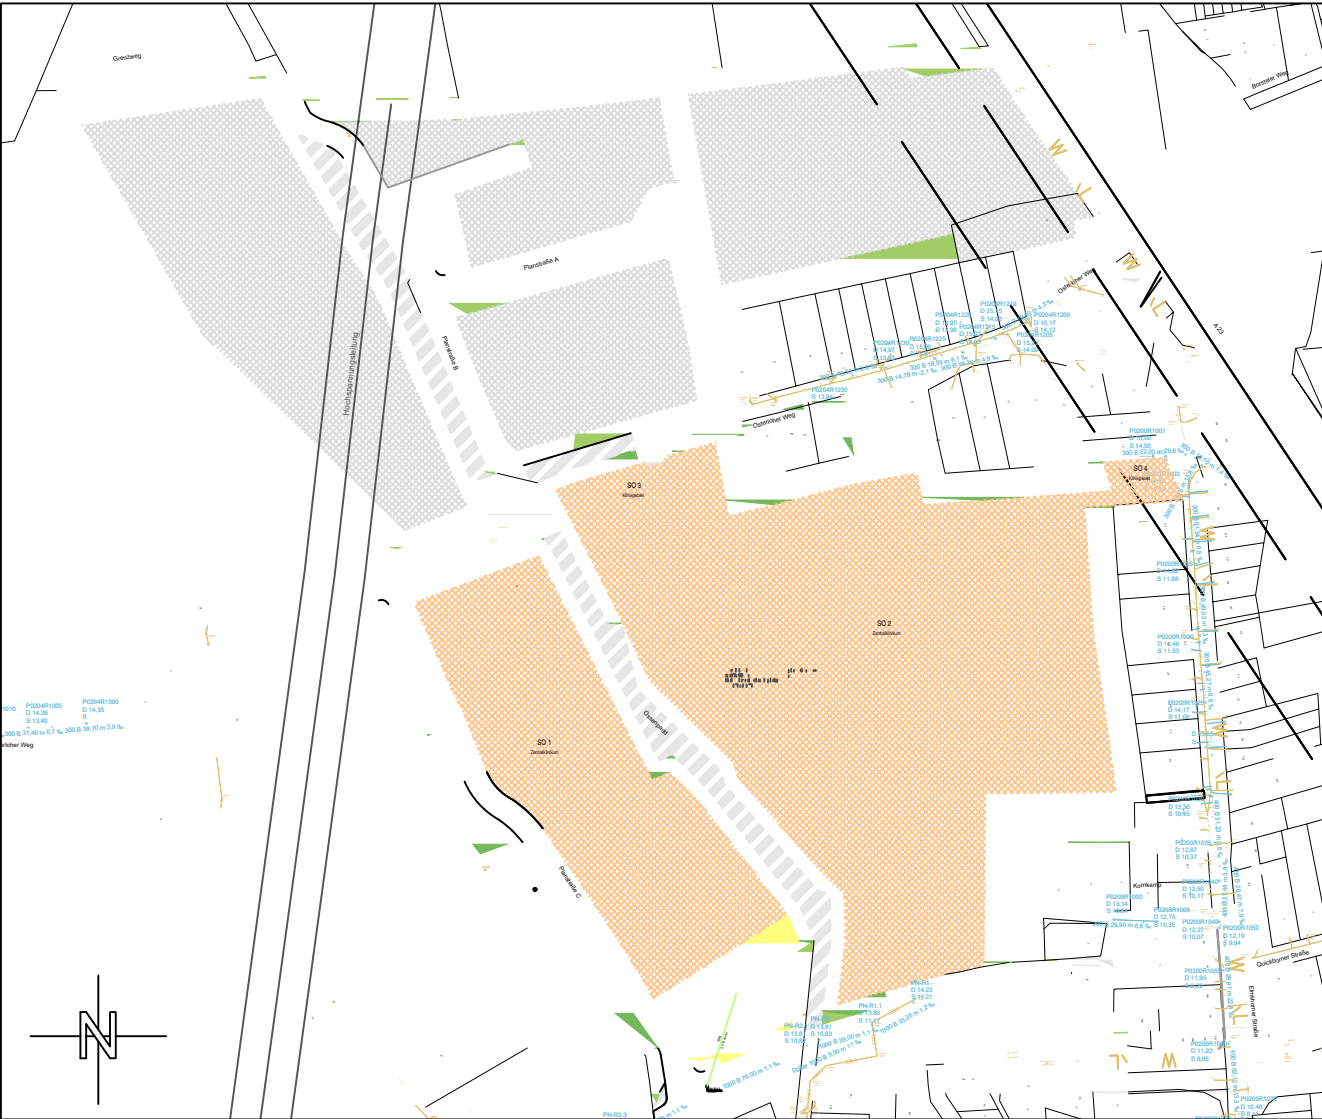

Zeichnung erstellt	30.01.2025	CG	JK	JE	0
Änderung	Datum	gez.	bearb.	gepr.	Index
Zeichnung: B-Plan 99 Ossenpadd Längsschnitt R600 bis PN-R2.2	Maßstab: 1 : 1.000 / 1 : 50				
	Projekt-Nr.: 107-001				
Baumaßnahme: Konzept zur Niederschlagsentwässerung	Zeichnungs-Nr.: K-501-5				
	STADT PINNEBERG Personlich. Ehrlich. Anders. ehp Umweltplanung GmbH Eggerstedter Weg 20 25421 Pinneberg Samowstraße 9 18435 Stralsund Tel. (0 41 01) 50 90 0 mail@ehp-umweltplanung.de ehp UMWELTPLANUNG				