


**Lageplan B-Plan Nr. 99
"Ossenpadd",
Stadt Pinneberg**

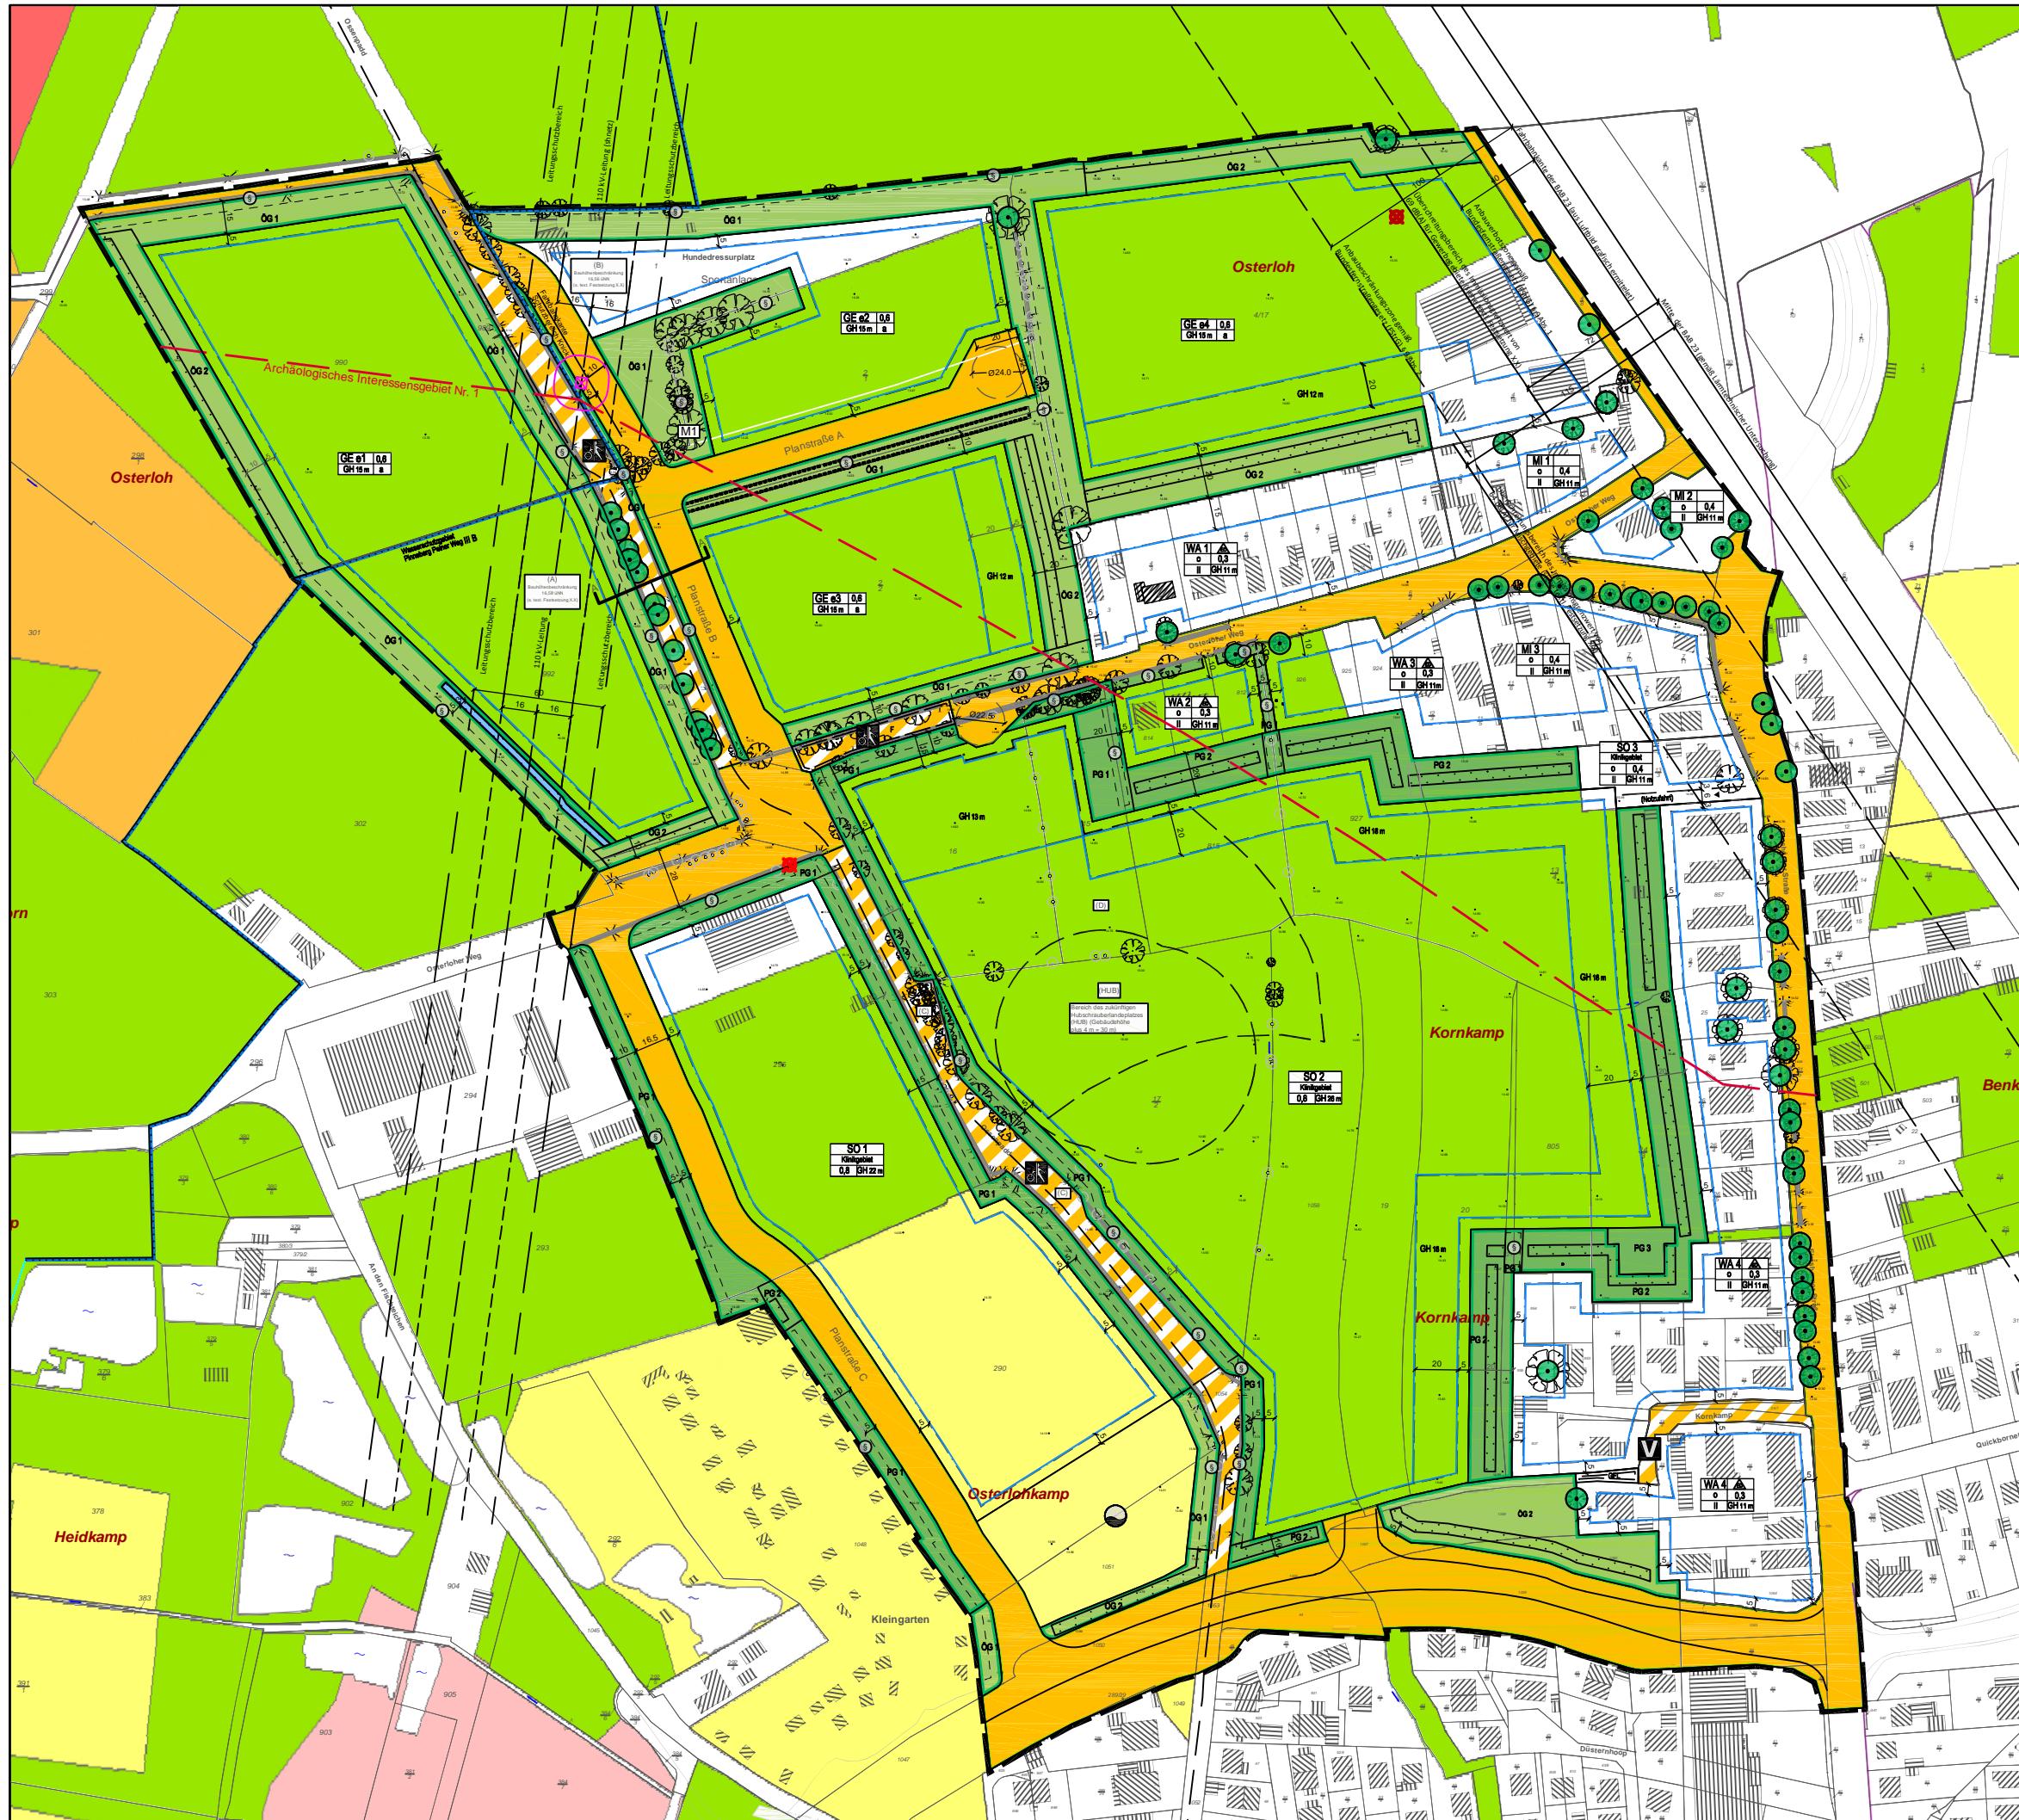

Z U G
Dipl.-Geologe Harro Ziegenmeyer
Beratender Geowissenschaftler BDG
Kleine Twiete 110
25436 Uetersen

Projekt: 1490/2024 Anlage: 4
BV B-Plan Nr.99 "Ossenpadd", Stadt Pinneberg
Bodenfunktionale Gesamtbewertung