



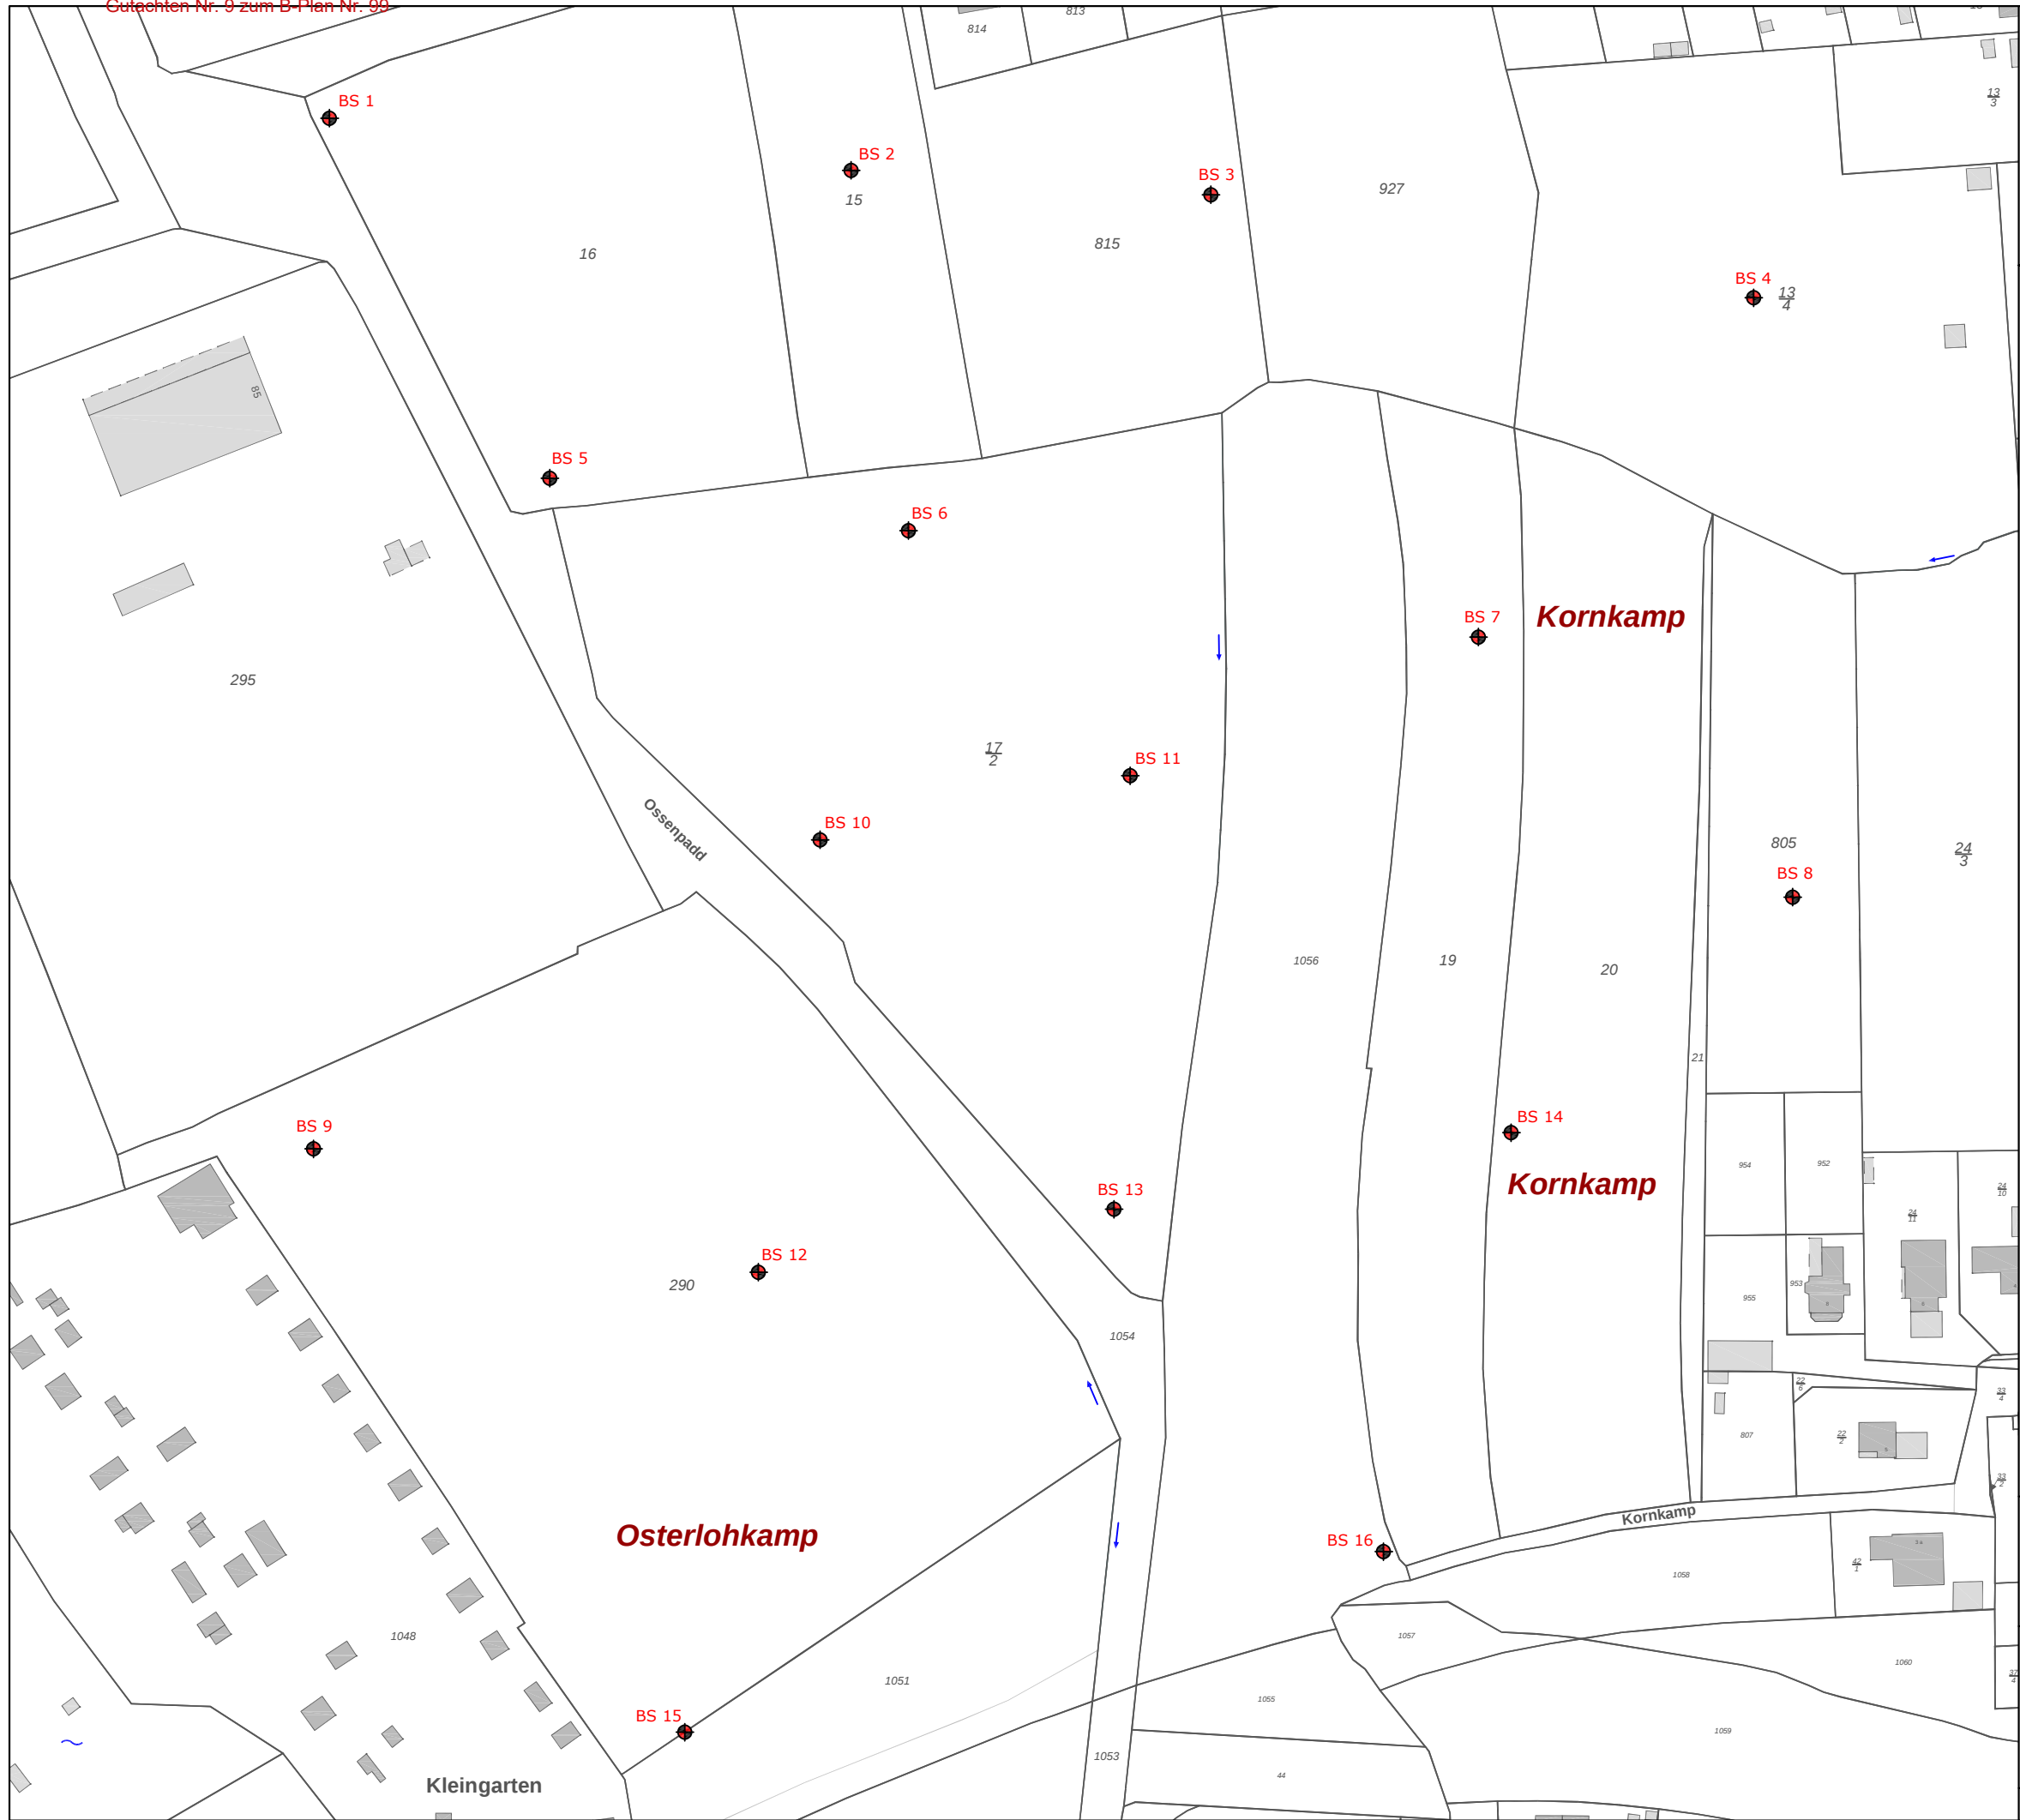

## Lageplan der Bohrungen BS 1 bis BS 16

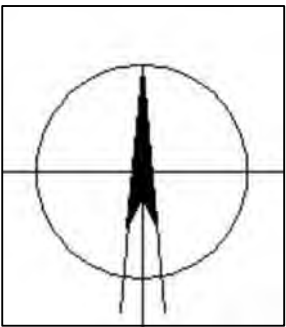

| Bohrung | Position X | Position Y  | Höhe   |
|---------|------------|-------------|--------|
| BS 1    | 551942.530 | 5948344.870 | 14.653 |
| BS 2    | 552063.213 | 5948332.801 | 14.776 |
| BS 3    | 552146.452 | 5948327.158 | 14.930 |
| BS 4    | 552272.072 | 5948303.318 | 14.816 |
| BS 5    | 551993.500 | 5948261.543 | 14.741 |
| BS 6    | 552076.482 | 5948249.413 | 14.825 |
| BS 7    | 552208.359 | 5948224.781 | 14.896 |
| BS 8    | 552281.071 | 5948164.596 | 14.565 |
| BS 9    | 551938.809 | 5948106.319 | 14.584 |
| BS 10   | 552056.037 | 5948177.845 | 14.622 |
| BS 11   | 552127.773 | 5948192.678 | 14.810 |
| BS 12   | 552041.787 | 5948077.769 | 14.427 |
| BS 13   | 552124.051 | 5948092.367 | 14.446 |
| BS 14   | 552215.963 | 5948110.073 | 14.455 |
| BS 15   | 552024.711 | 5947971.314 | 14.028 |
| BS 16   | 552186.430 | 5948013.095 | 13.740 |

Legende:

 Bohrung mit Pürckhauer, t = ca. 1,0 m



Dipl.-Geologe Harro Ziegenmeyer  
Beratender Geowissenschaftler BDG  
Kleine Twiete 110  
25436 Uetersen

Projekt: 1490/2024  
BV B-Plan 99 Pinneberg Klinikum

Anlage: 1.1


## Lageplan der Bohrungen BS 1 bis BS 16

# Lageplan B-Plan Nr. 99 "Ossenpadd", Stadt Pinneberg

Legende:


Trinkwasserschutzgebiete

- II
- III
- IIIA
- IIIB

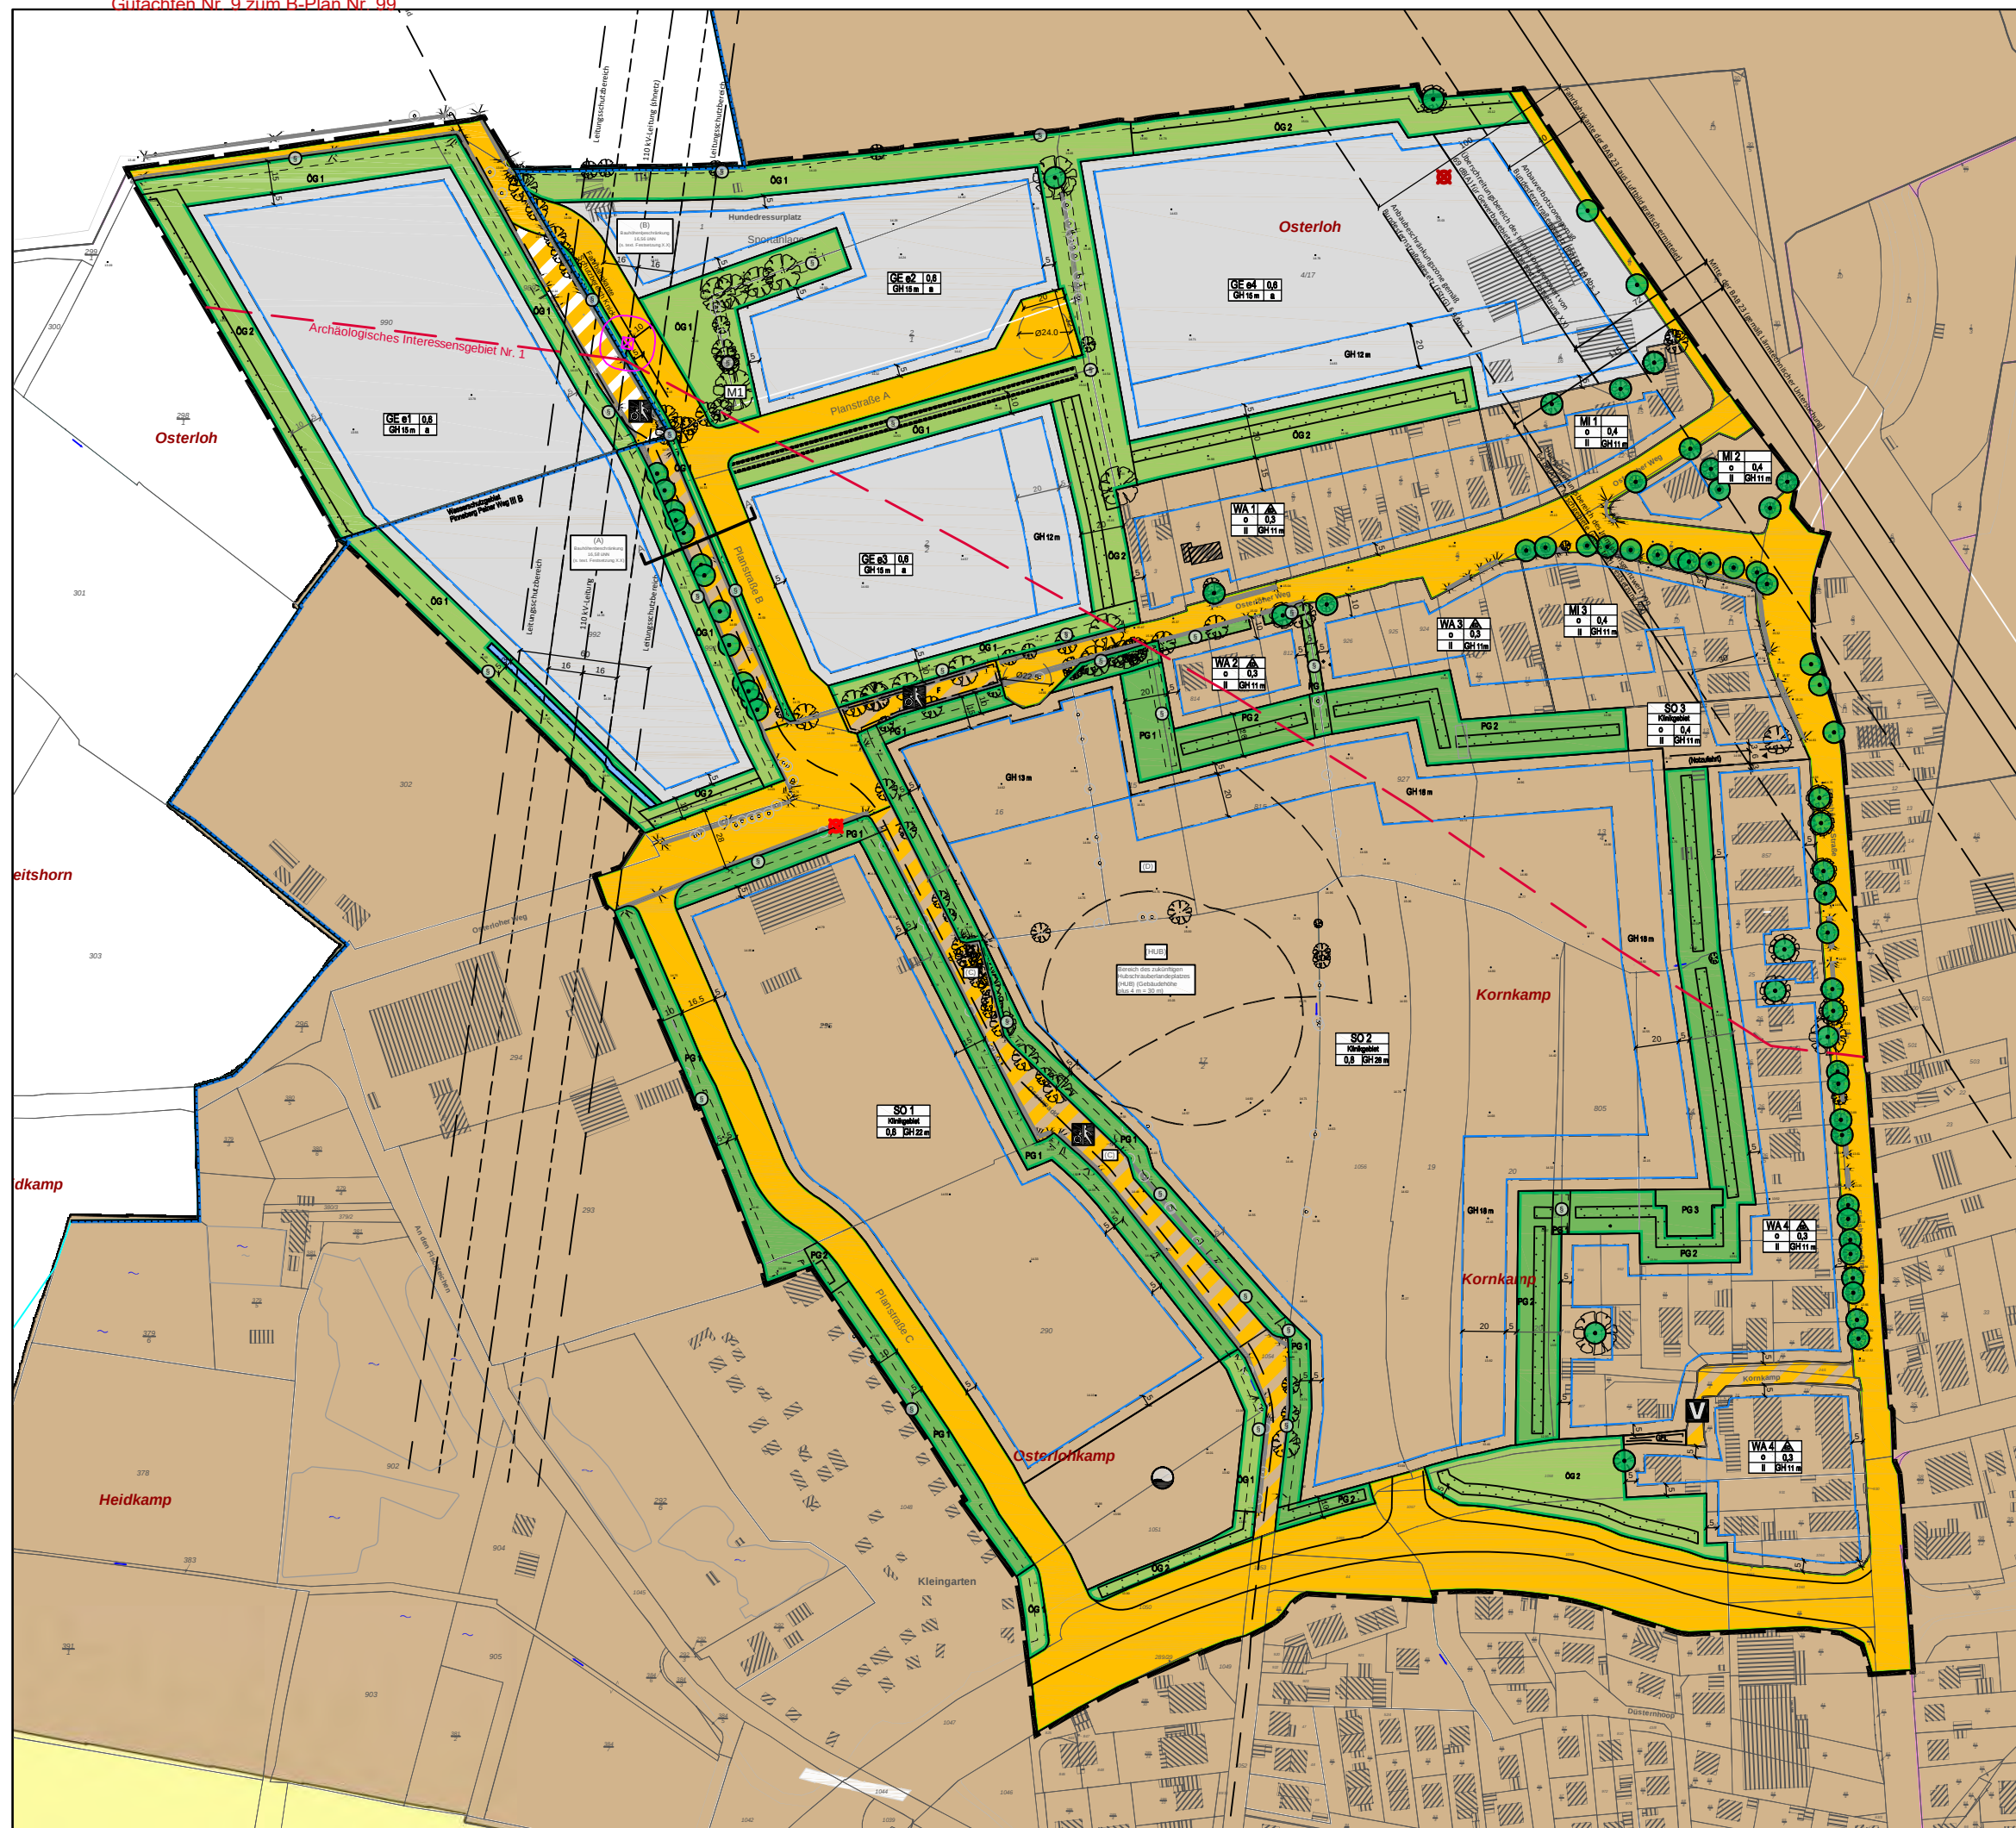

**ZUG** Dipl.-Geologe Harro Ziegenmeyer  
Beratender Geowissenschaftler BDG  
Kleine Twiete 110  
25436 Uetersen

Projekt: 1490/2024 Anlage: 1  
BV B-Plan Nr.99 "Ossenpadd", Stadt Pinneberg  
**Lageplan Trinkwasserschutzgebiet  
(III B)**

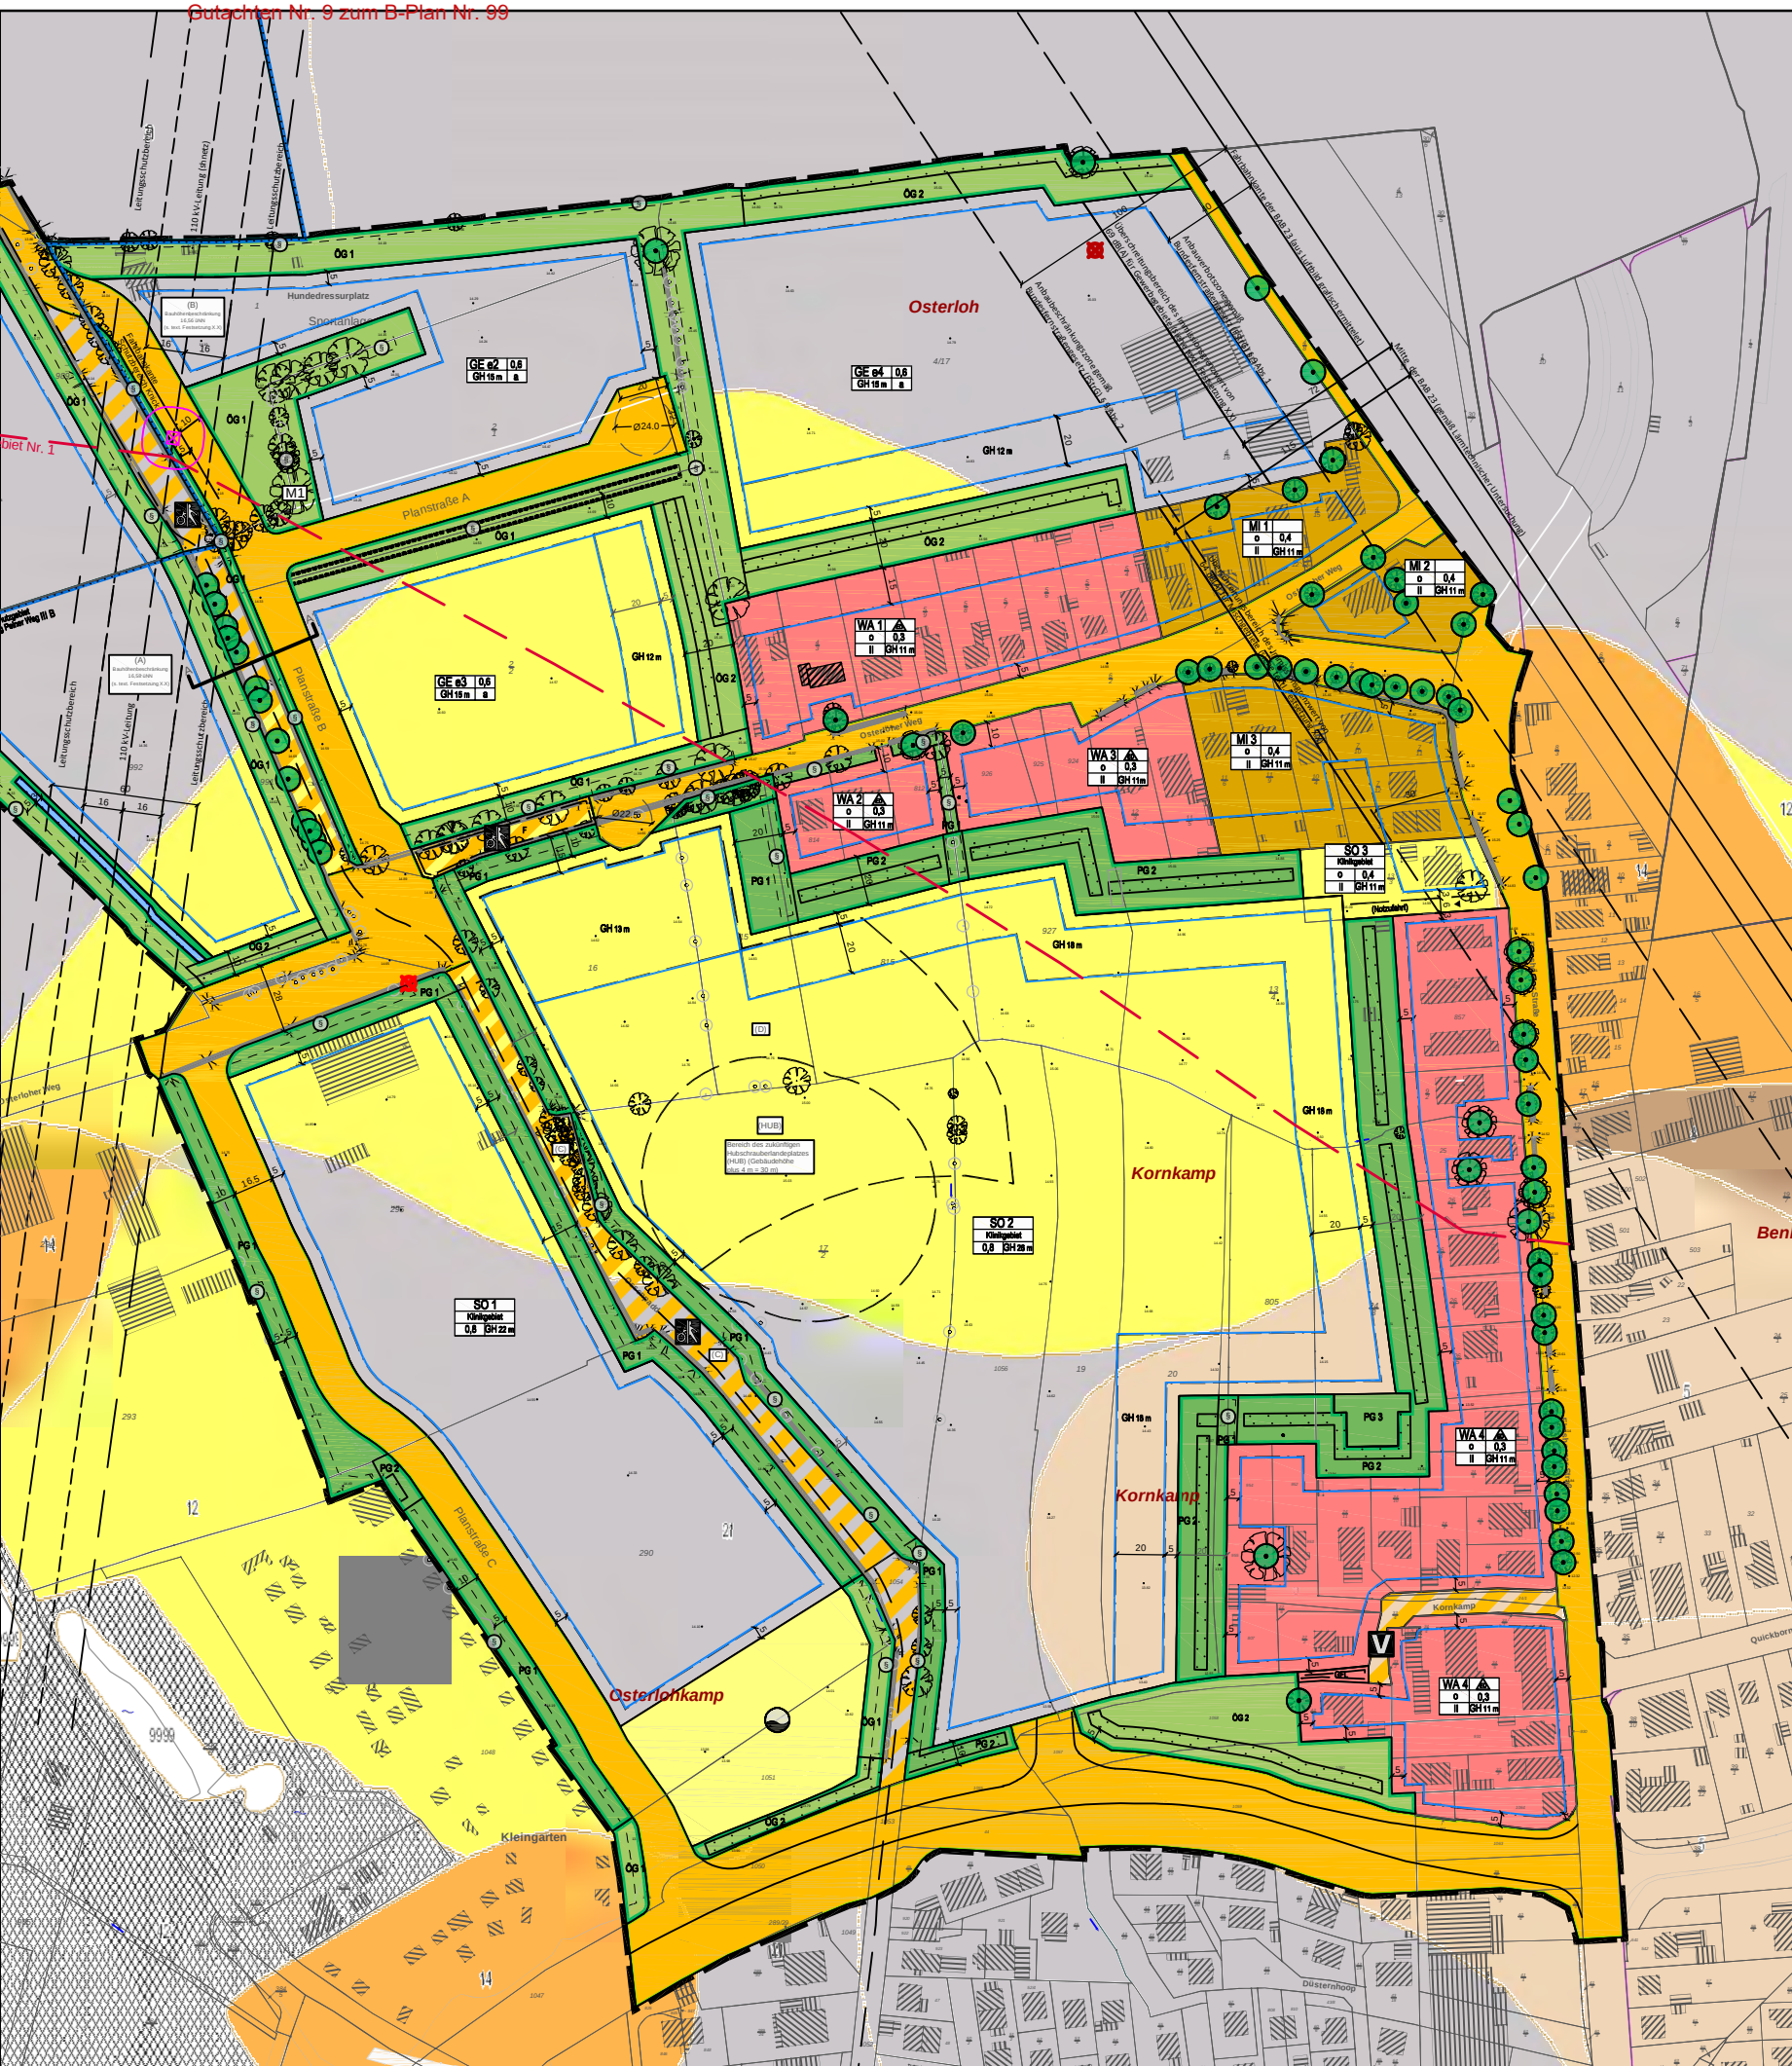

# Lageplan B-Plan Nr. 99 "Ossenpadd", Stadt Pinneberg

## Legende:

- 5: Braunerde
- 12: Podsol
- 21: Pseudogley

## Art der baulichen Nutzung

- WA 1 Allgemeine Wohngebiete, mit Nummerierung (siehe textliche Festsetzung X.X)
- MI 1 Mischgebiete, mit Nummerierung (siehe textliche Festsetzung X.X)



Dipl.-Geologe Harro Ziegenmeyer  
Beratender Geowissenschaftler BDG  
Kleine Twiete 110  
25436 Uetersen

Projekt: 1490/2024 Anlage: 2  
BV B-Plan Nr.99 "Ossenpadd", Stadt Pinneberg  
Leitbodentyp (Bodenkarte 1:25.000)