


# Bebauungsplan Nr. 165 "Mühlenstraß / Kirchhofsweg"

Baumplanübersicht  
Stand 18.12.2024

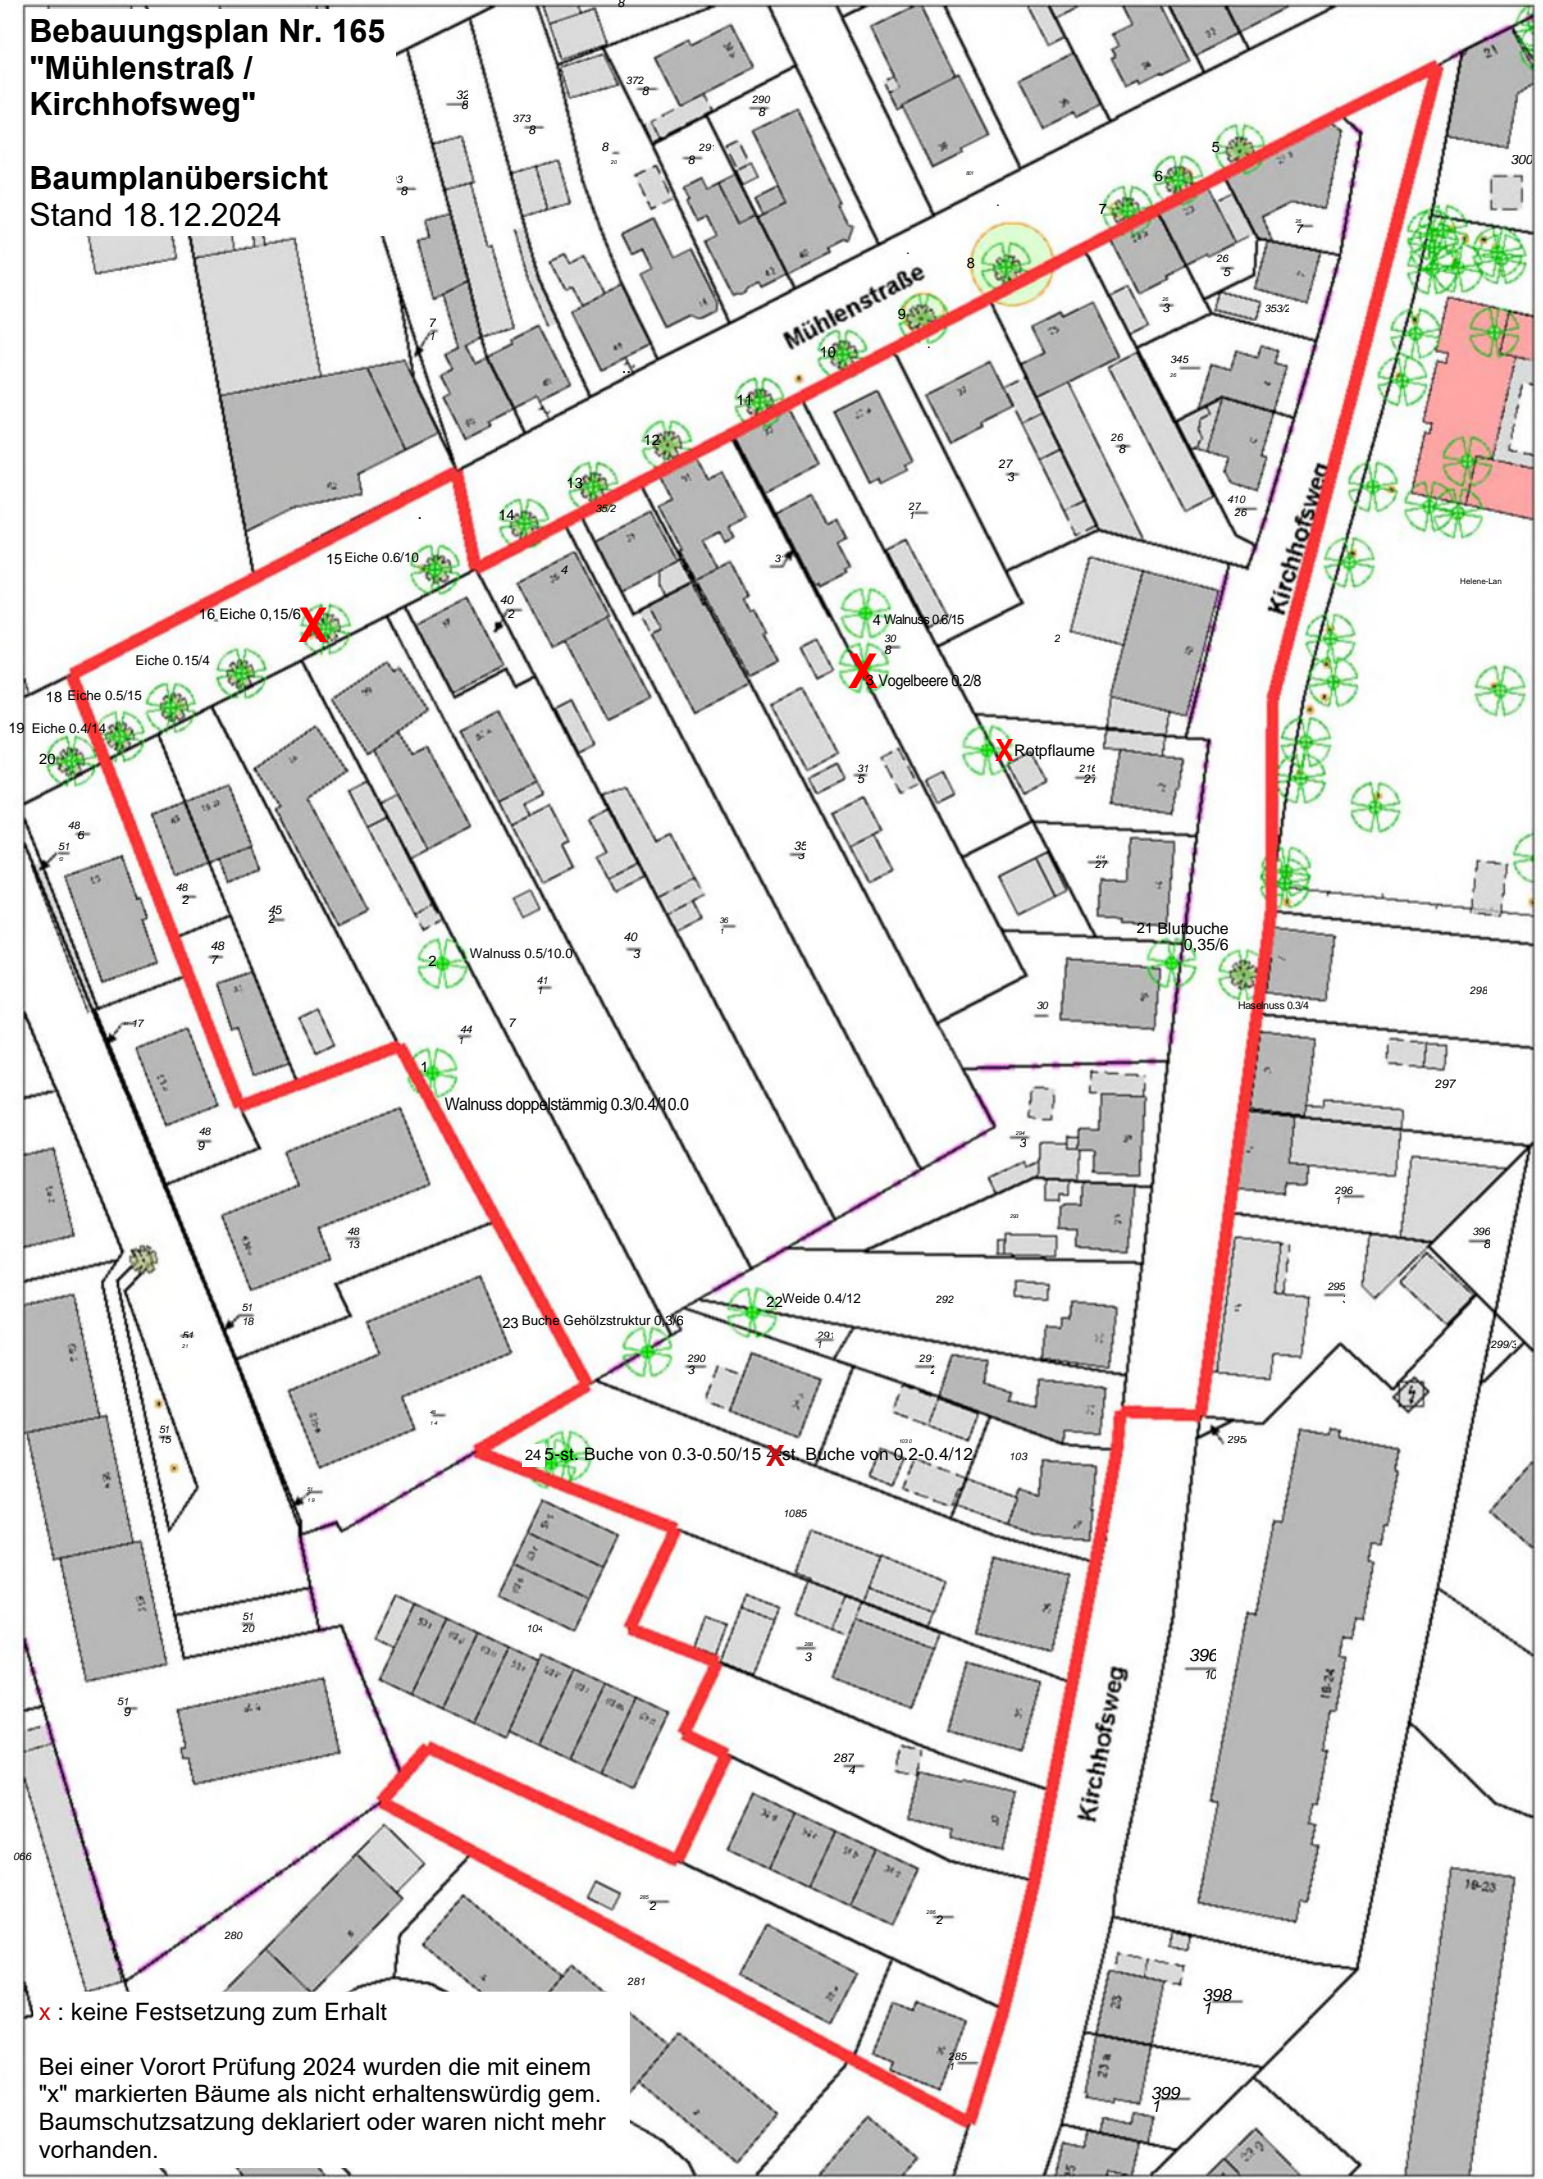

x : keine Festsetzung zum Erhalt

Bei einer Vorort Prüfung 2024 wurden die mit einem "x" markierten Bäume als nicht erhaltenswürdig gem. Baumschutzsatzung deklariert oder waren nicht mehr vorhanden.

# Bebauungsplan Nr. 165 „Mühlenstraße/Kirchhofsweg“

## Baumtabelle

Aktualisierung, Stand Dezember 2024

Baumnummer	Baumart	Stammdurchmesser [m]	Kronendurchmesser [m]
01	Walnuss, doppelstämmig	0,3/0,4	10,0
02	Walnuss	0,5	10,0
03	Vogelbeere	0,2	8,0
04	Walnuss	0,4	15,0
05	Eiche	0,1	3,0
06	Eiche	0,1	2,0
07	Eiche	0,15	2,0
08	Eiche	0,6	15
09	Eiche	0,15	6,0
10	Eiche	0,4	10,0
11	Eiche	0,4	10,0
12	Eiche	0,6	18,0
13	Eiche	0,4	12,0
14	Eiche	0,15	6,0
15	Eiche	0,5	12,0
16	Eiche	0,15	6,0
17	Eiche	0,15	6,0
18	Eiche	0,5	15,0
19	Eiche	0,4	14,0
20	Eiche	0,4	14,0
21	Blutbuche	0,35	6
22	Weide	0,4	12
23	Buche, Gehölzstruktur	0,3	6
24	Buche, 5-stämmig	0,3-0,5	15