


LKZDEN

- keine
- 1 - 25
- 26 - 50
- 51 - 75
- 76 - 100
- 101 - 150
- 151 - 200
- 201 - 250
- 251 - 300
- 301 - 350
- 351 - 400
- 401 - 450
- 451 - 500
- > 500



Legende

- Rechengebiet
- Straße
- Lärmschutzwand
- Lichtzeichenanlage / Kreisverkehr

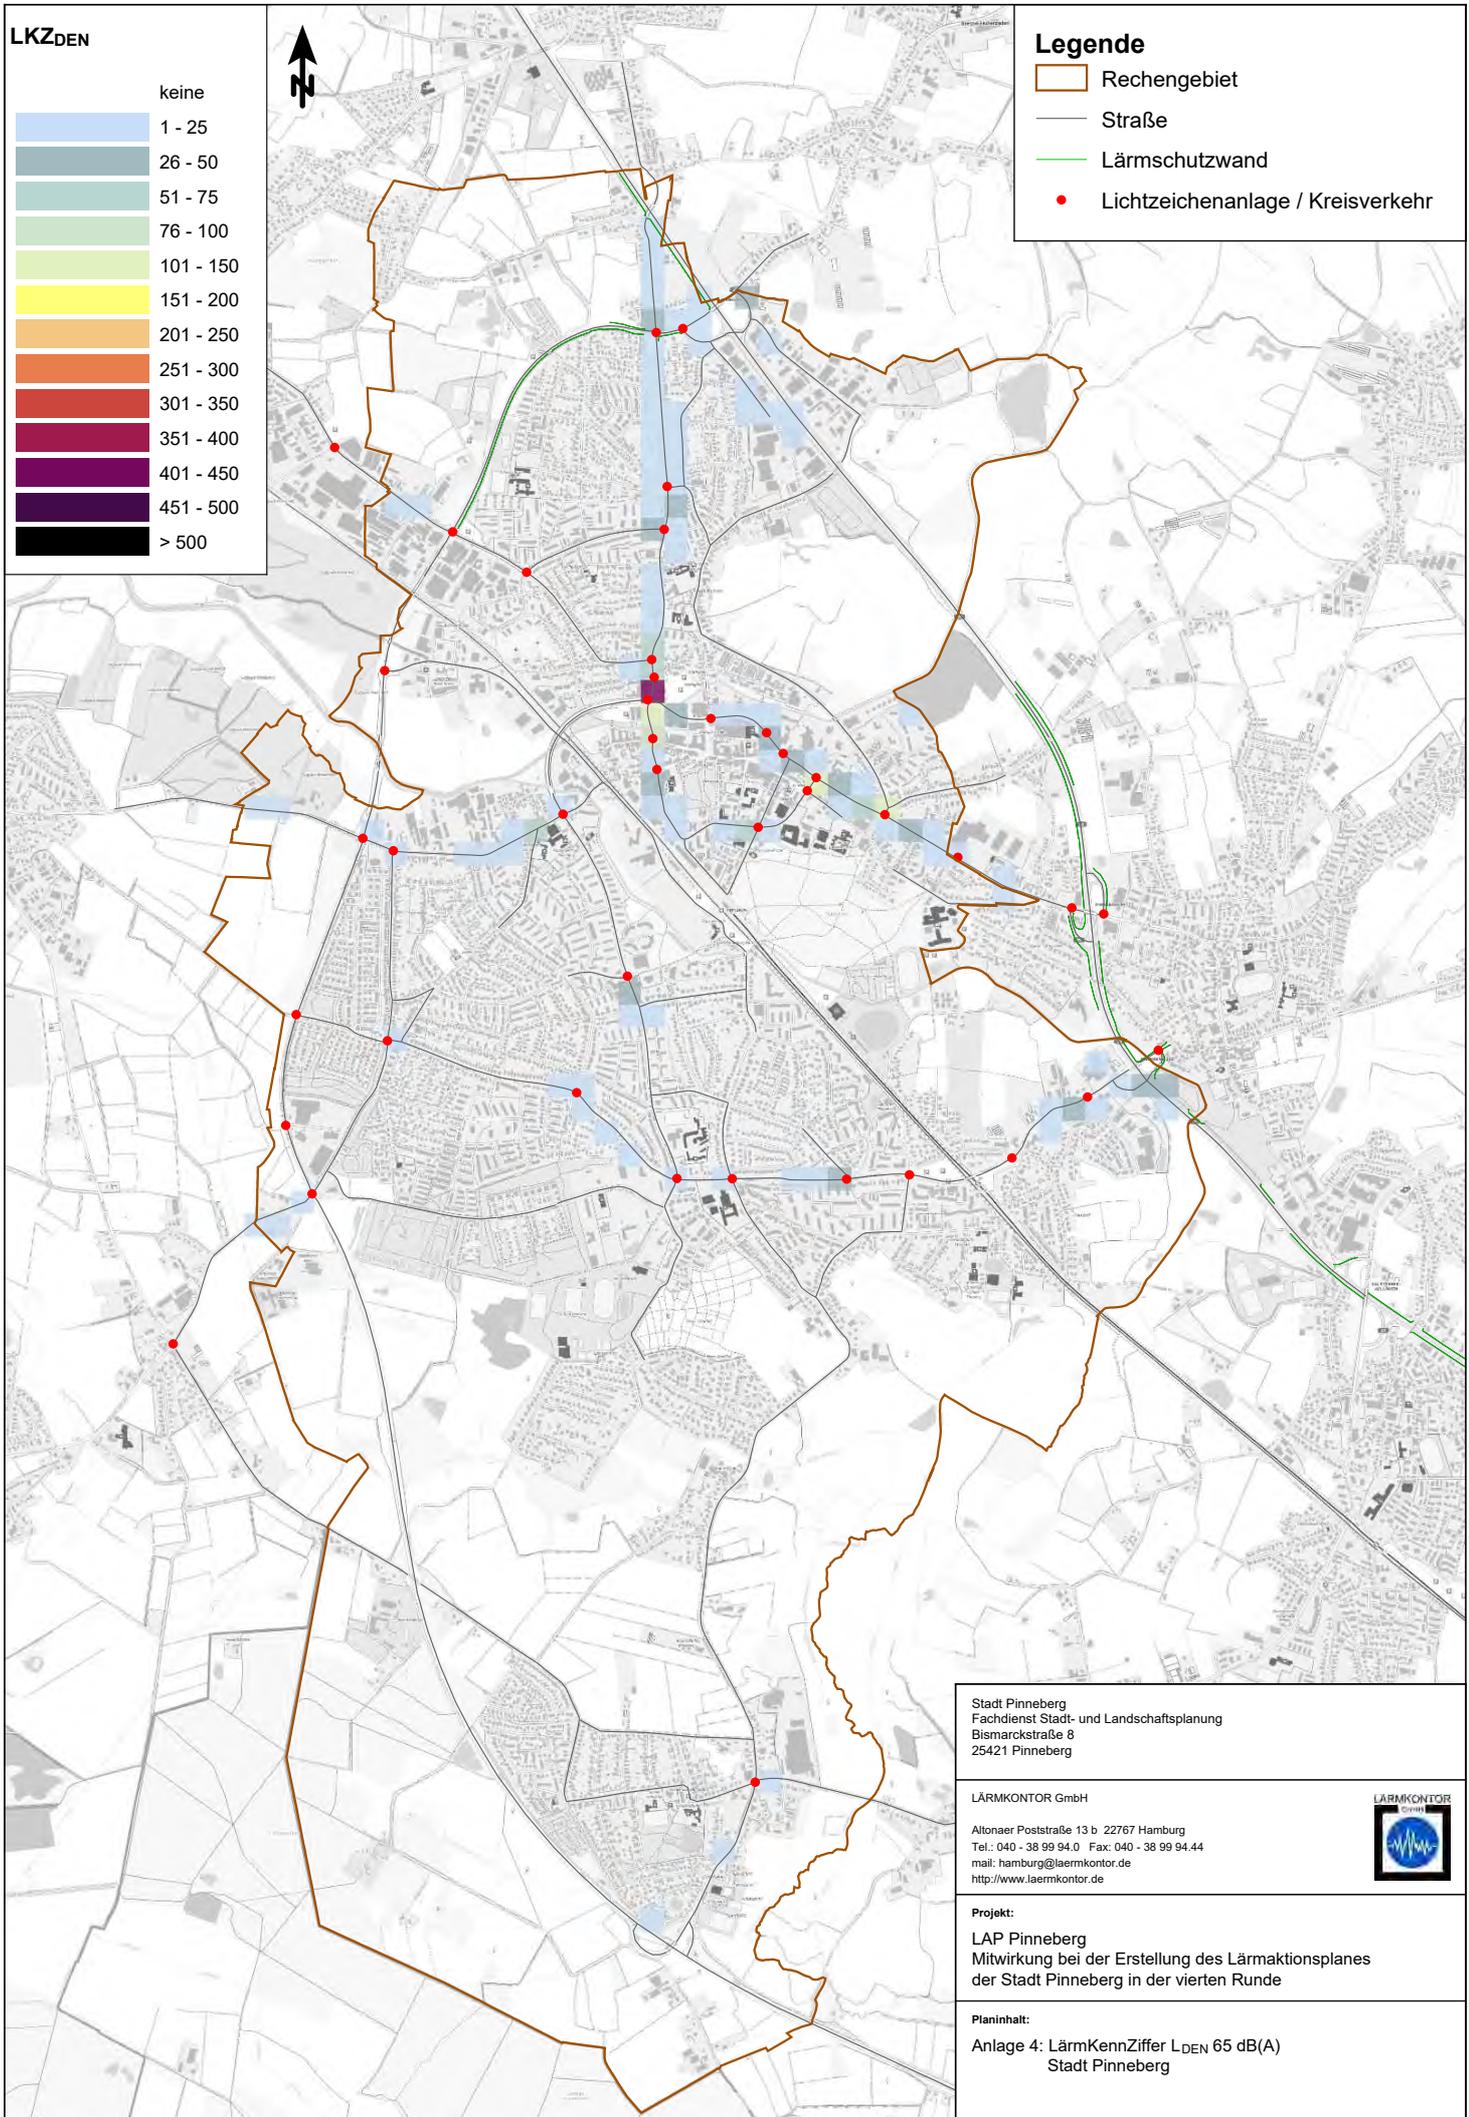

Stadt Pinneberg
 Fachdienst Stadt- und Landschaftsplanung
 Bismarckstraße 8
 25421 Pinneberg


LÄRMKONTOR GmbH
 Altonaer Poststraße 13 b 22767 Hamburg
 Tel.: 040 - 38 99 94.0 Fax: 040 - 38 99 94.44
 mail: hamburg@laermkontor.de
 http://www.laermkontor.de




Projekt:
 LAP Pinneberg
 Mitwirkung bei der Erstellung des Lärmaktionsplanes
 der Stadt Pinneberg in der vierten Runde

Planinhalt:
 Anlage 4: LärmKennZiffer L_{DEN} 65 dB(A)
 Stadt Pinneberg


Maßstab: 1:23000 A3	Bearbeiter: Hr. Bachmeier / Fr. Frese
2025.064.1	09.04.2025
V9.1 27.01.2025/2	R100

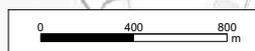

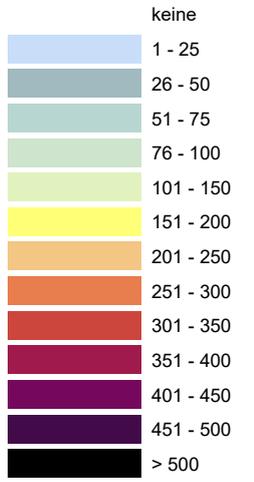

Legende

- Rechengebiet
- Straße
- Lärmschutzwand
- Lichtzeichenanlage / Kreisverkehr

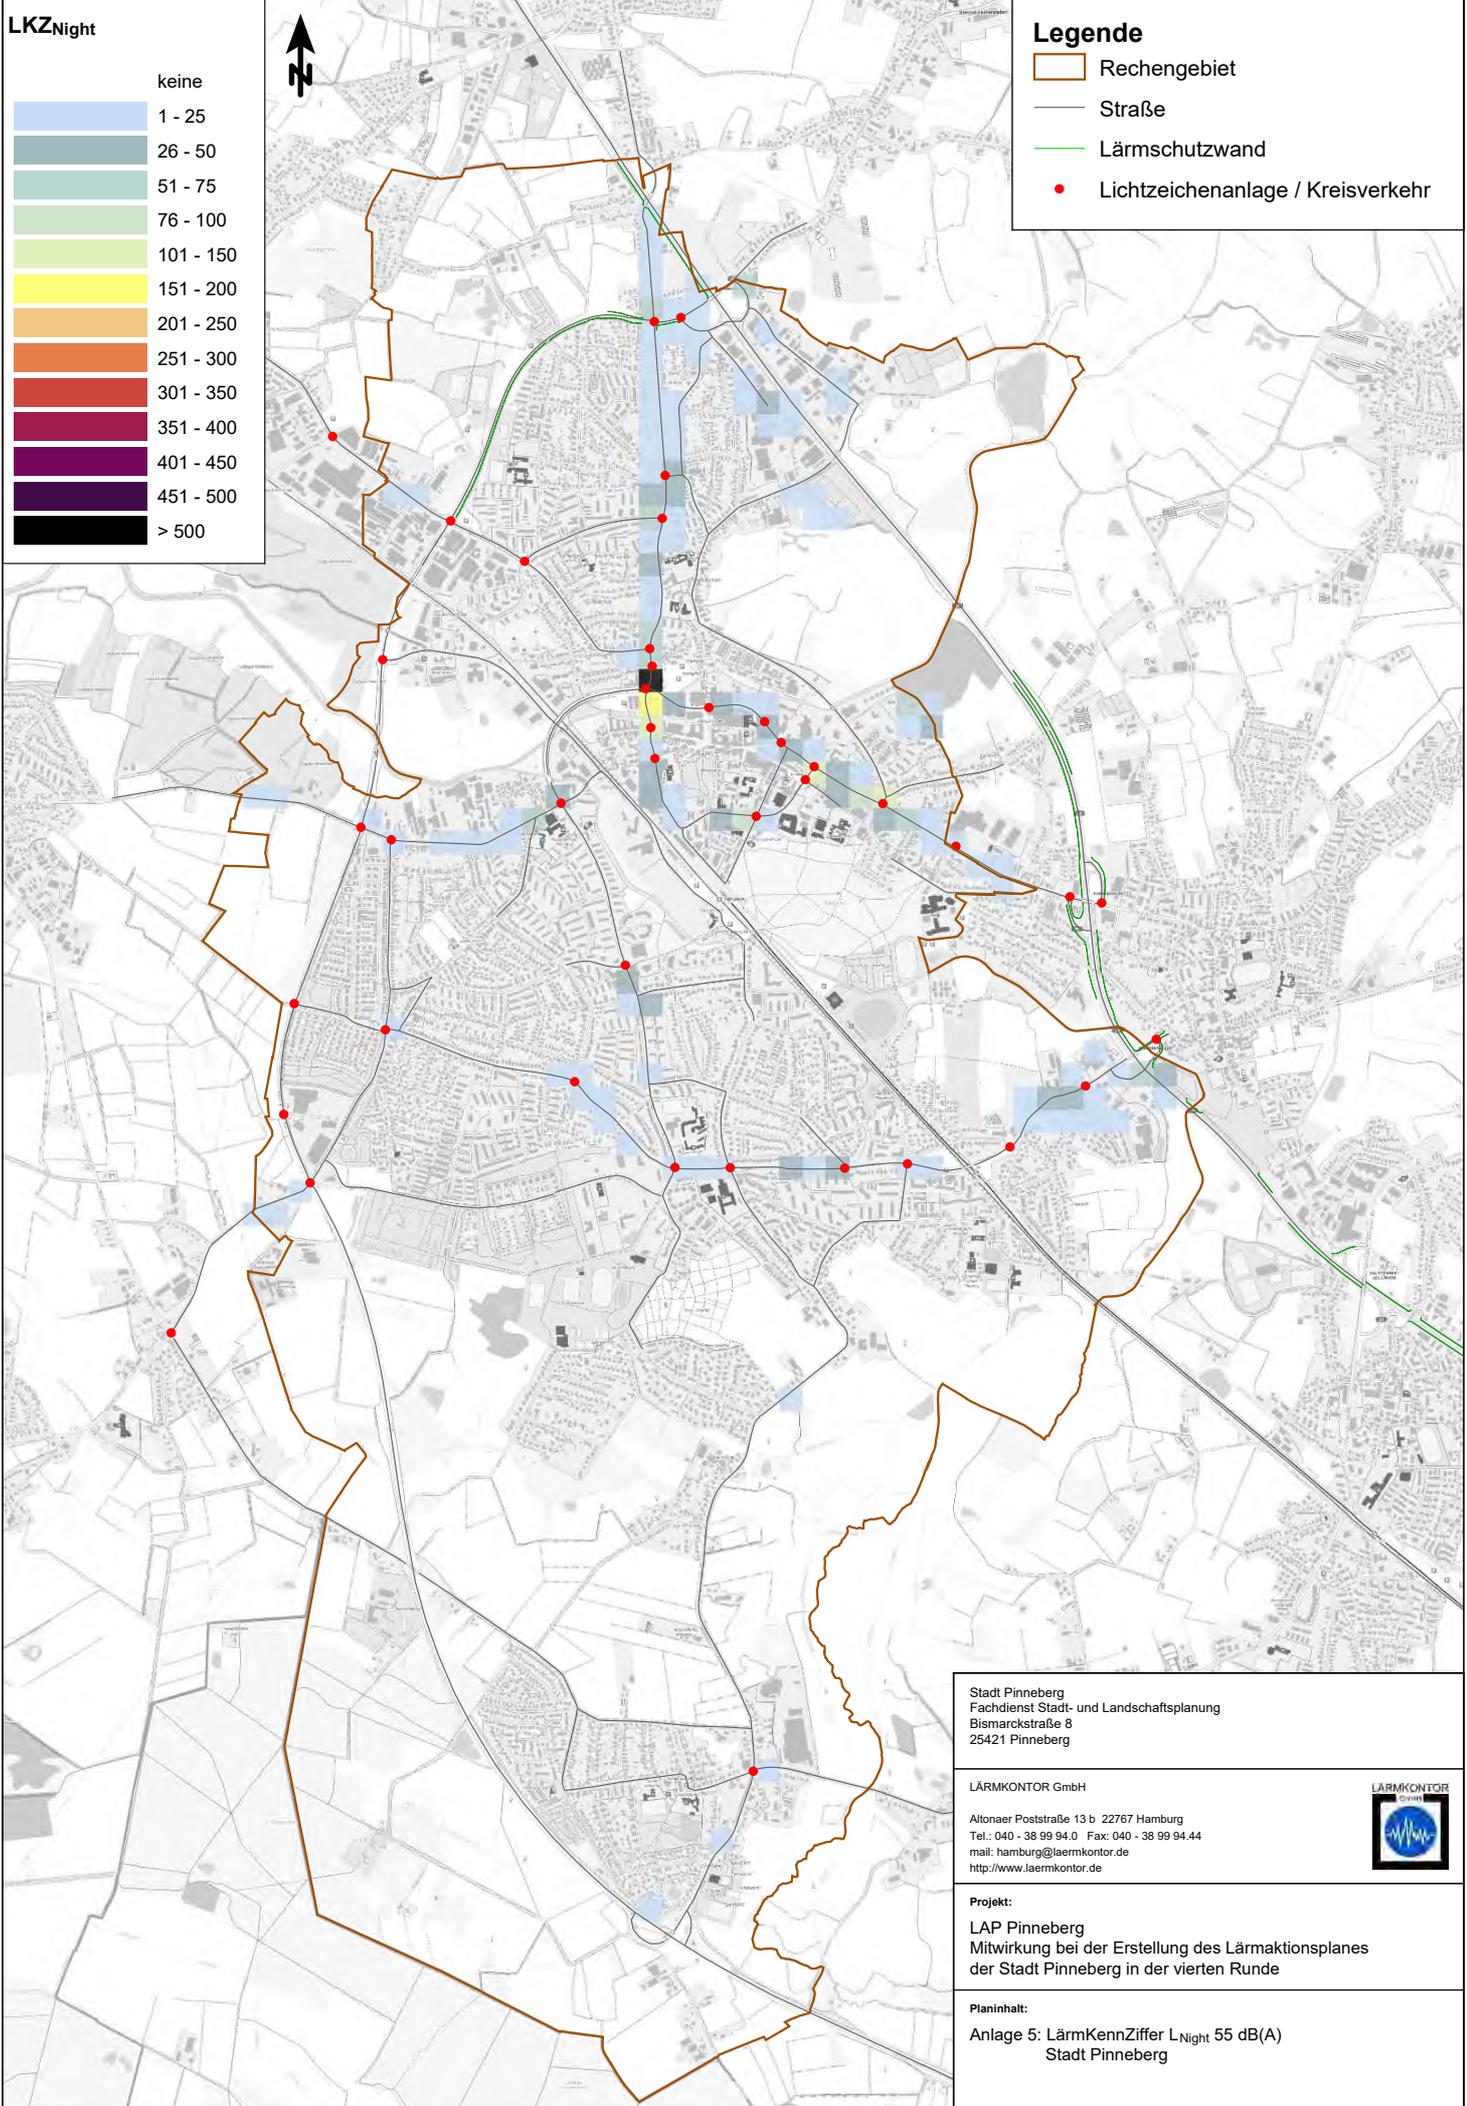

Stadt Pinneberg
Fachdienst Stadt- und Landschaftsplanung
Bismarckstraße 8
25421 Pinneberg

LÄRMKONTOR GmbH
Altonaer Poststraße 13 b 22767 Hamburg
Tel.: 040 - 38 99 94.0 Fax: 040 - 38 99 94.44
mail: hamburg@laermkontor.de
http://www.laermkontor.de



Projekt:
LAP Pinneberg
Mitwirkung bei der Erstellung des Lärmaktionsplanes
der Stadt Pinneberg in der vierten Runde

Planinhalt:
Anlage 5: LärmKennZiffer L_{Night} 55 dB(A)
Stadt Pinneberg

Maßstab: 1:23000 A3	Bearbeiter: Hr. Bachmeier / Fr. Frese
2025.064.1	09.04.2025 V9.1 27.01.2025/2 R100

